


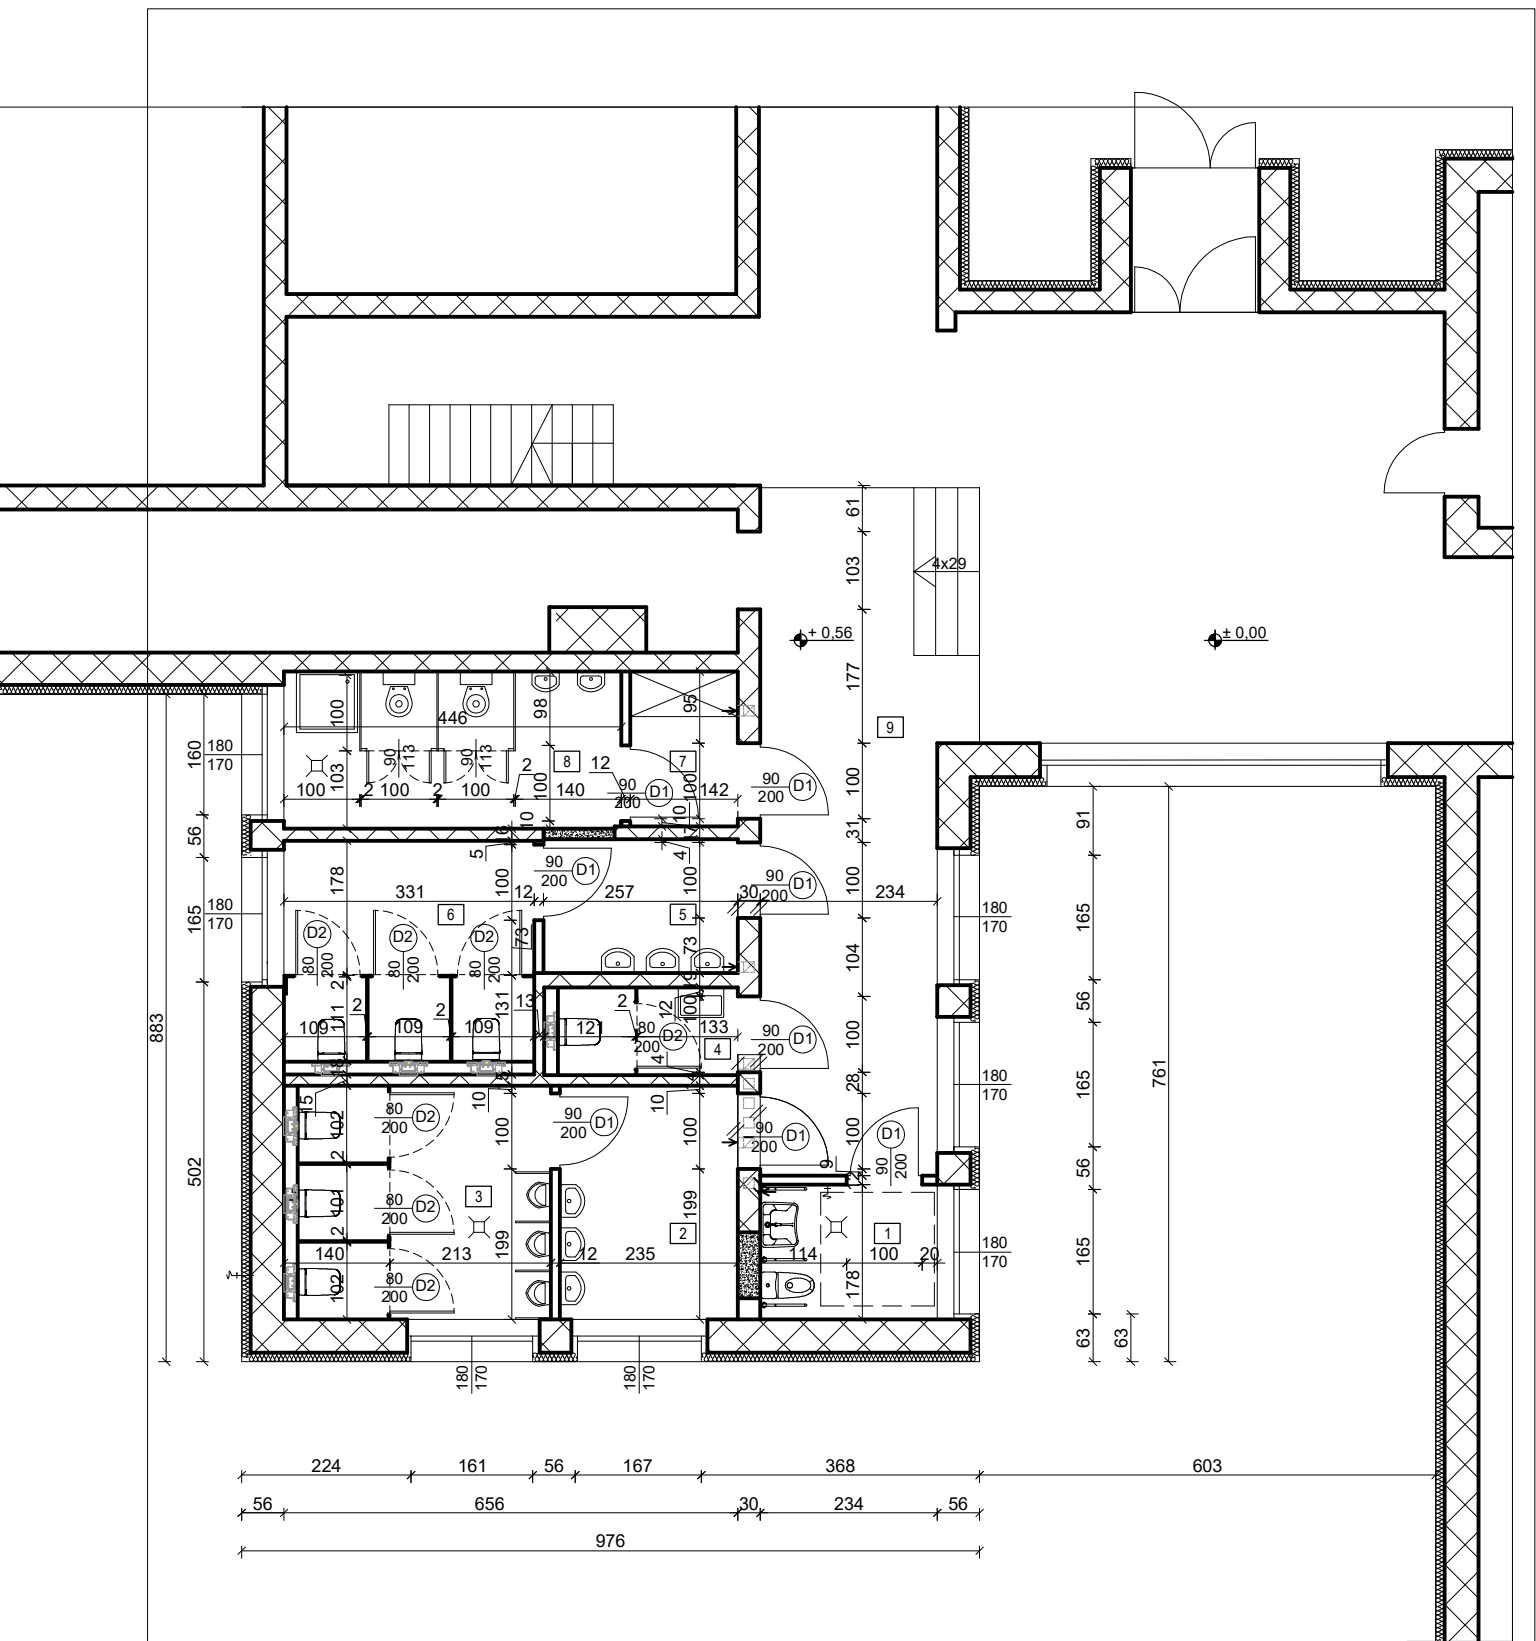

L.P	RODZAJ POMIESZCZENIA	POWIERZCHNIA UŻYTKOWA [m ²]
1	TOALETY DLA OSÓB NIEPEŁ.	4,20
2	UMYWALNIA DLA CHŁOPCÓW	7,30
3	TOALETY DLA CHŁOPCÓW	10,90
4	WC DLA PERSONELU	3,00
5	UMYWALNIA DLA DZIEWCZĄT	4,50
6	TOALETY DLA DZIEWCZYN	10,20
7	PRZEDSIÓNEK	2,90
8	WC DLA PRZEDSZKOLE	9,20
9	KORYTARZ SZKOLNY	21,40
SUMA POW. UŻYTKOWEJ		73,60

LEGENDA:

- istniejące ściany
- proj. ściany
- ściany do wyburzenia
- otwory do zamurowania

OBIEKT ADRES	REMONT I PRZEBUDOWA SANITARIATÓW W SZKOLE W RADZICACH DUŻYCH DZ NR EWID 166/4, GMINA DRZEWICA			
RYСУNEK	RZUT PARTERU			
FUNKCJA	IMIĘ I NAZWISKO	NR UPRAWNIEN	PODPIS	
ARCHITEKTURA	DR INŻ. ARCH. JOSEPH AL- KHOURI	185/00/WŁ		
DATA OPR.	CZERWIEC 2026	SKALA 1:100	NR RYS. A - 01	NR STR.