
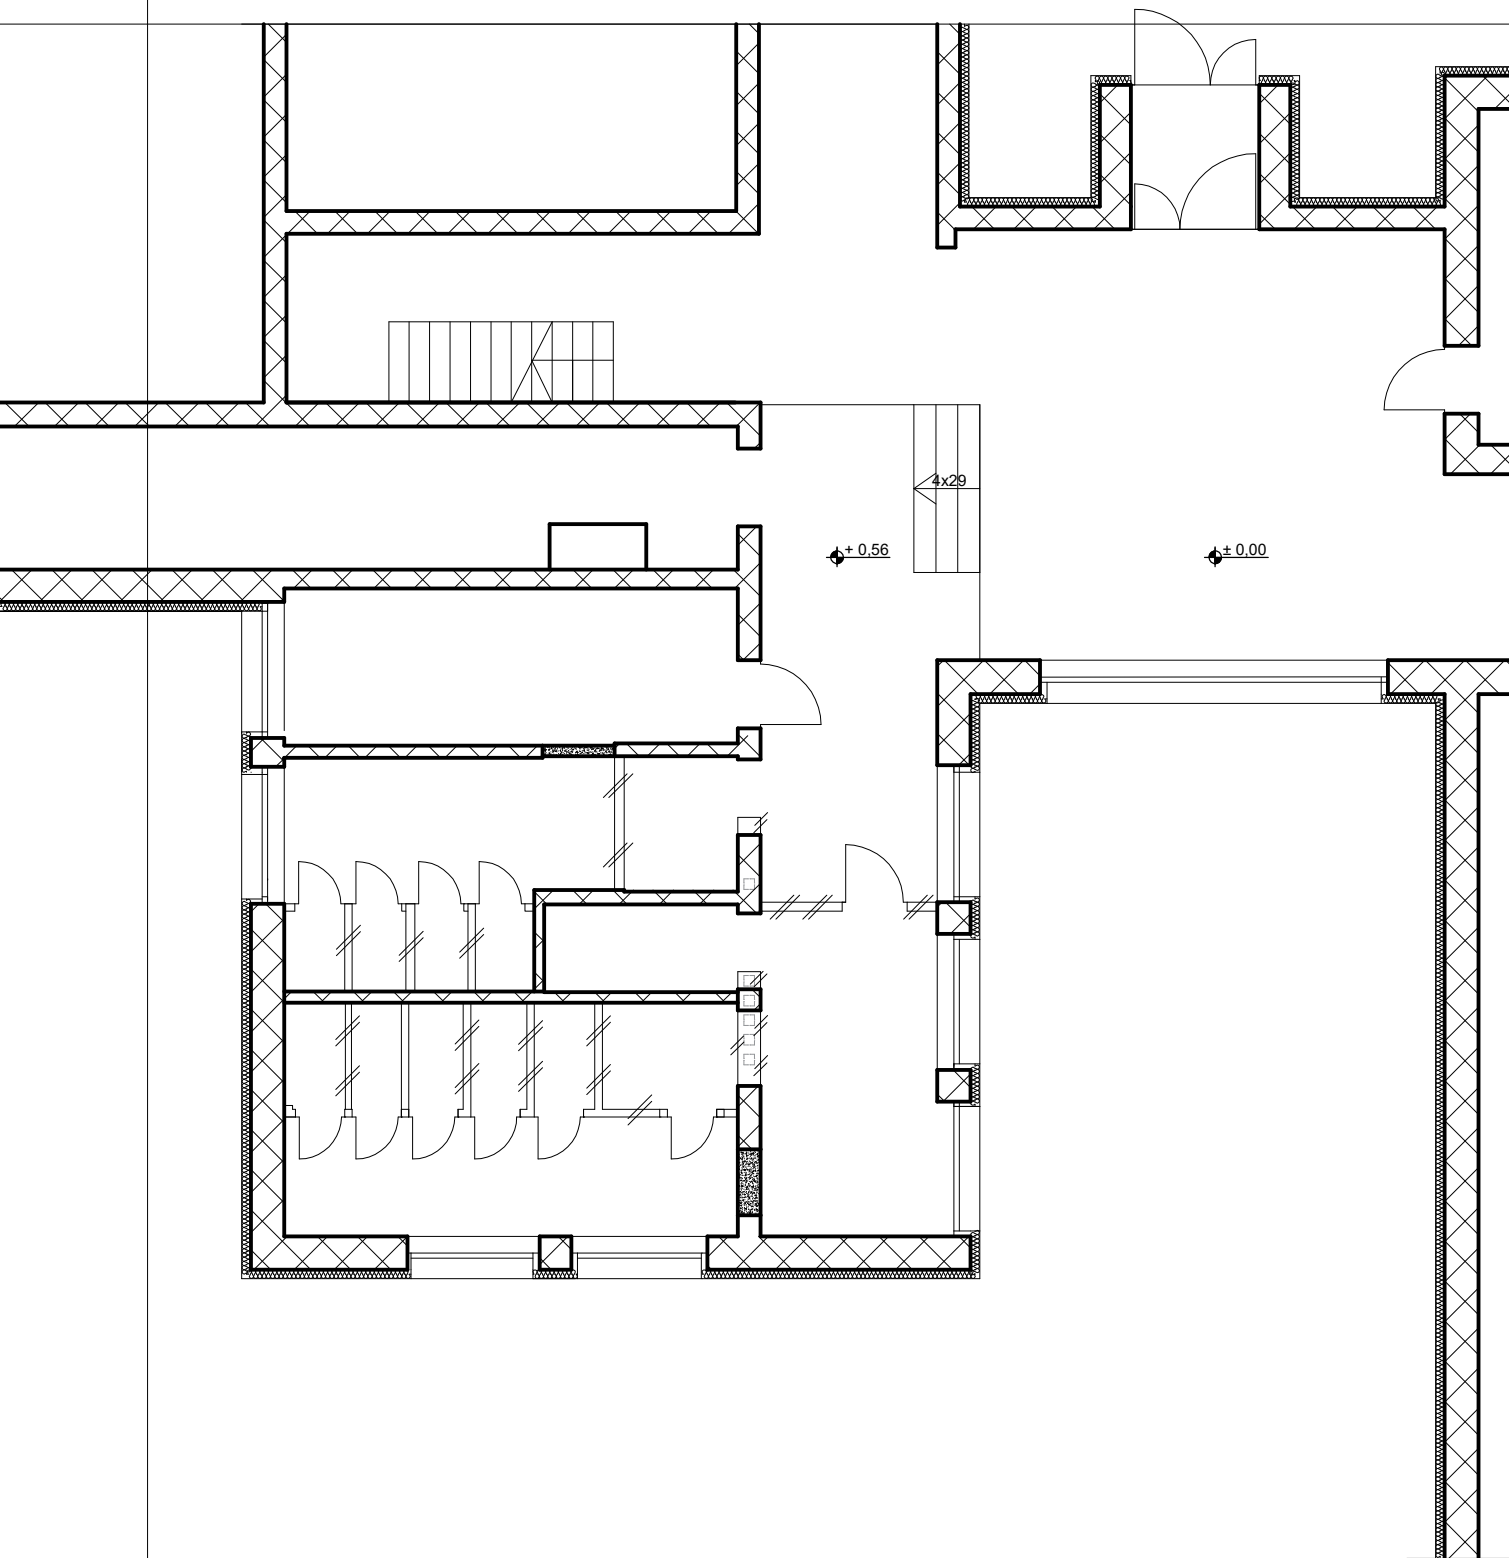


 

LEGENDA:

-  - istniejące ściany
-  - ściany do wyburzenia
-  - otwory do zamurowania

OBIEKT ADRES	REMONT I PRZEBUDOWA SANITARIATÓW W SZKOLE W RADZICACH DUŻYCH DZ NR EWID 166/4, GMINA DRZEWICA			
RYSUNEK	RZUT PARTERU - ŚCIANY DO WYBURZENIA			
FUNKCJA	IMIĘ I NAZWISKO	NR UPRAWNIEŃ	PODPIS	
ARCHITEKTURA	DR INŻ. ARCH. JOSEPH AL- KHOURI	185/00/WŁ		
DATA OPR.	CZERWIEC 2026	SKALA 1:100	NR RYS. A - 02	NR STR.