


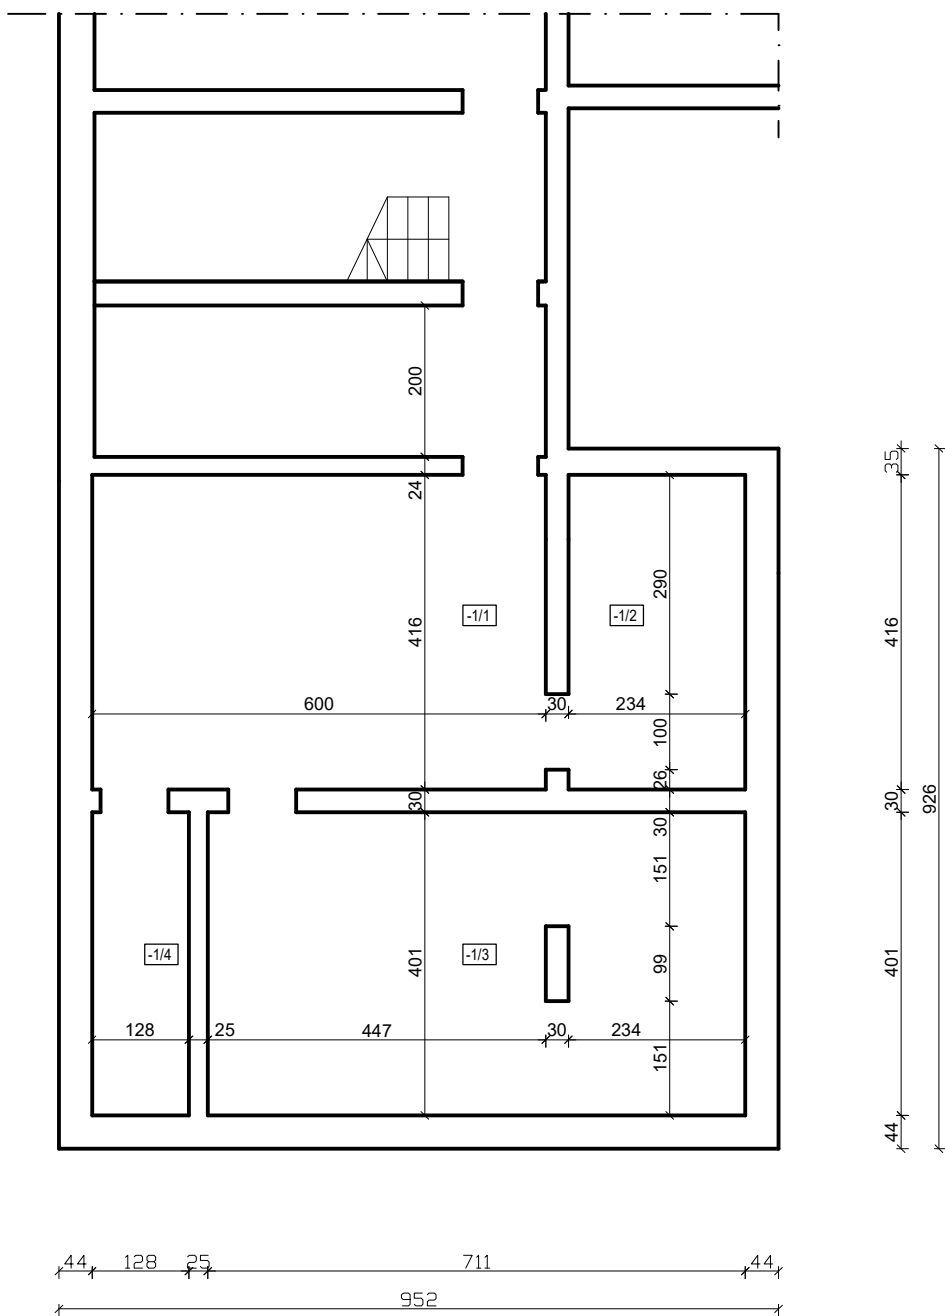

L.P	RODZAJ POMIESZCZENIA	POWIERZCHNIA UŻYTKOWA [m ²]
-1/1	PIWNICA	25,00
-1/2	PIWNICA	9,70
-1/3	PIWNICA	28,20
-1/4	PIWNICA	5,10
SUMA POW. UŻYTKOWEJ		68,00

OBIEKT ADRES	REMONT I PRZEBUDOWA SANITARIATÓW W SZKOLE W RADZICACH DUŻYCH DZ NR EWID 166/4, GMINA DRZEWICA			
RYSUNEK	RZUT PIWNIC - INWENTARYZACJA			
FUNKCJA	IMIĘ I NAZWISKO	NR UPRAWNIEŃ	PODPIS	
ARCHITEKTURA	DR INŻ. ARCH. JOSEPH AL- KHOURI	185/00/WŁ		
DATA OPR.	MAJ 2026	SKALA 1:100	NR RYS. I - 01	NR STR.