


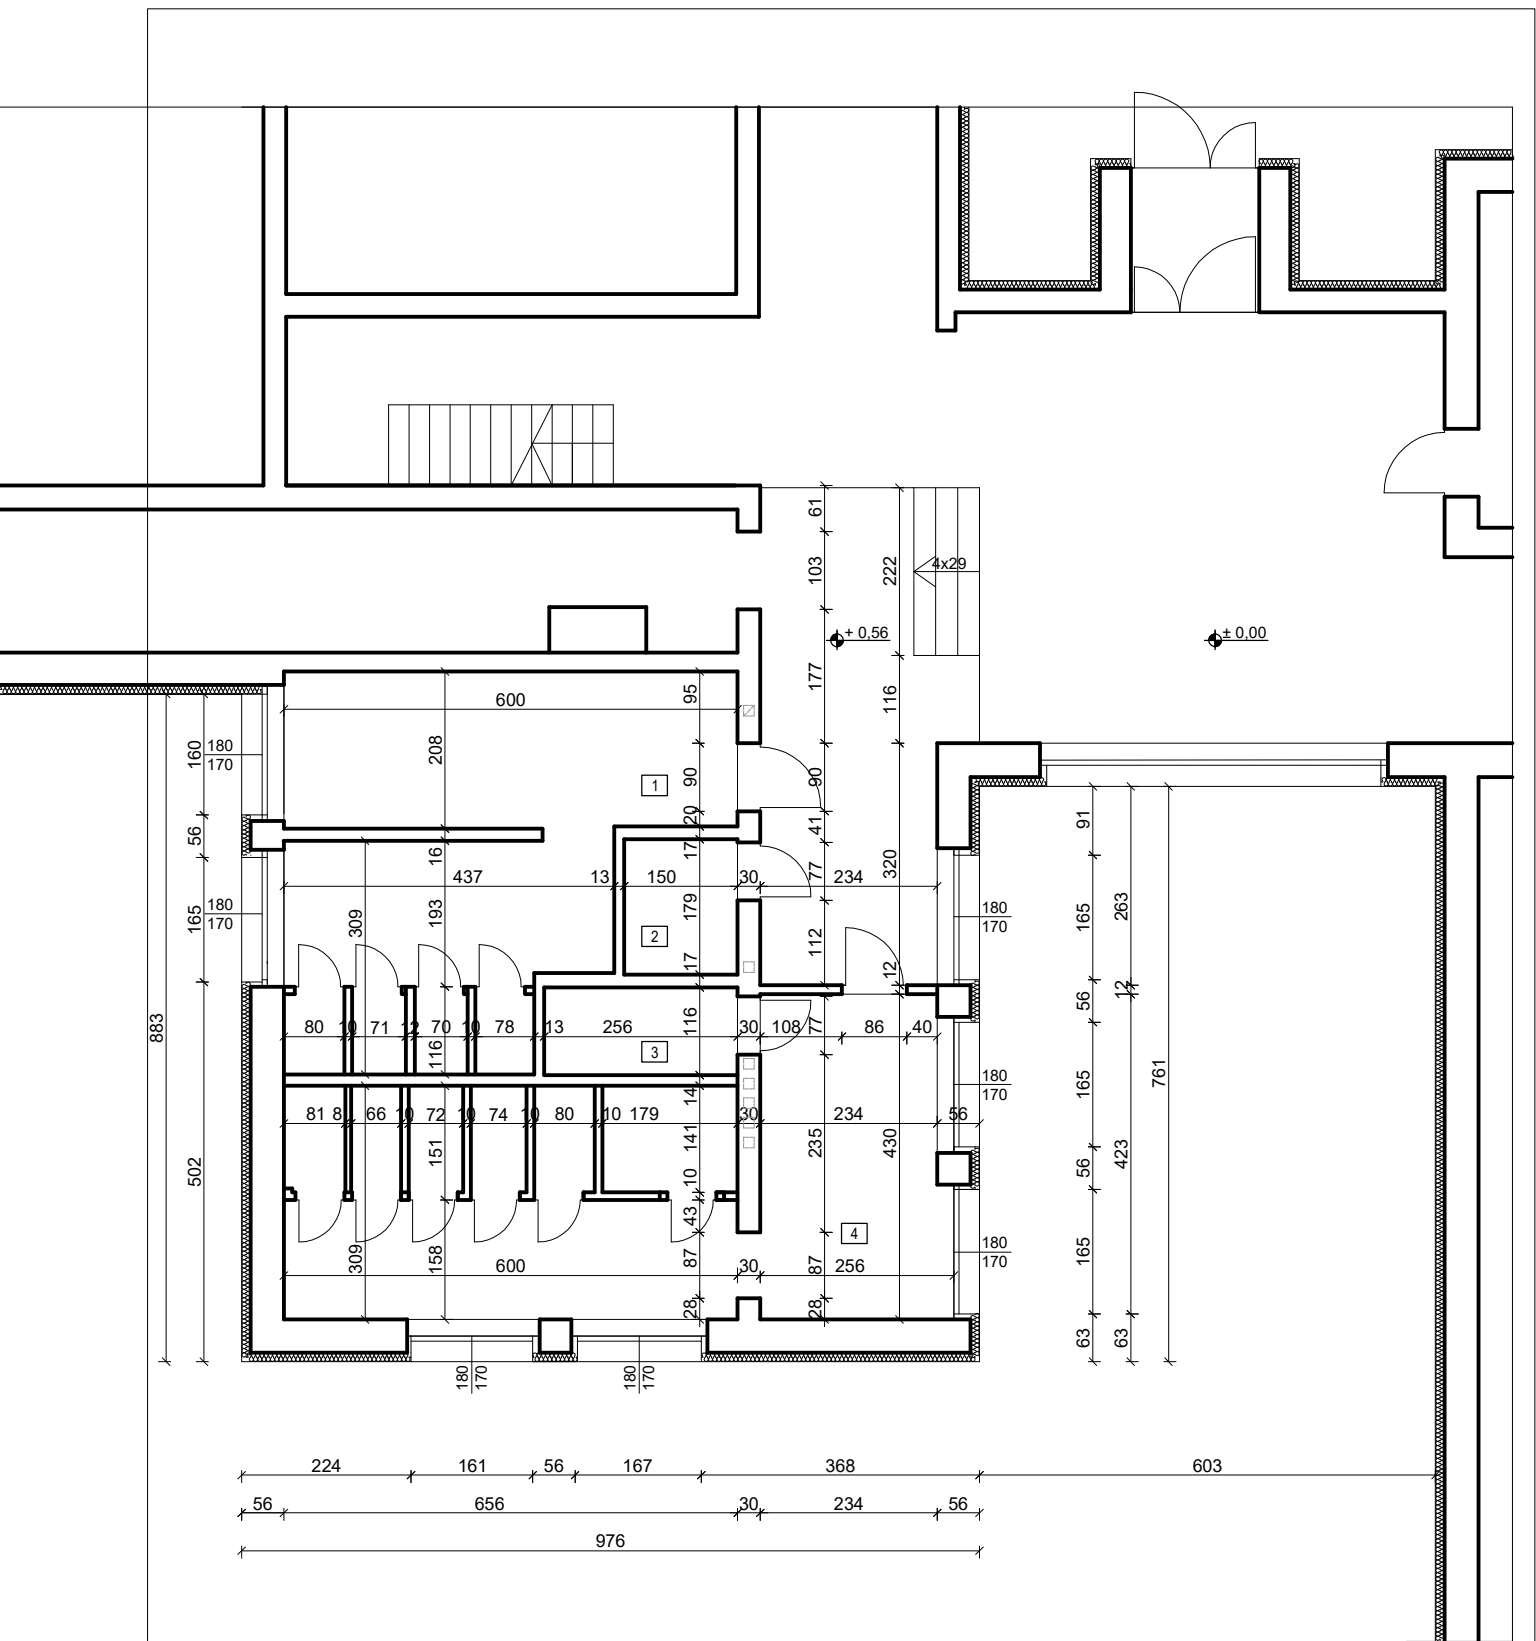

L.P	RODZAJ POMIESZCZENIA	POWIERZCHNIA UŻYTKOWA [m ²]
1	TOALETY DLA CHŁOPCÓW	24,30
2	WC DLA PERSONELU	2,70
3	WC DLA PRZEDSZKOLE	2,95
4	TOALETY DLA DZIEWCZYN	29,55
SUMA POW. UŻYTKOWEJ		59,50

OBIEKT ADRES	REMONT I PRZEBUDOWA SANITARIATÓW W SZKOLE W RADZICACH DUŻYCH DZ NR EWID 166/4, GMINA DRZEWICA			
RYSUNEK	RZUT PARTERU - INWENTARYZACJA			
FUNKCJA	IMIĘ I NAZWISKO	NR UPRAWNIEŃ	PODPIS	
ARCHITEKTURA	DR INŻ. ARCH. JOSEPH AL- KHOURI	185/00/WŁ		
DATA OPR.	MAJ 2026	SKALA 1:100	NR RYS. I - 02	NR STR.