




**MIEJSCOWY PLAN ZAGOSPODAROWANIA PRZESTRZENNEGO GMINY DRZEWICA FRAGMENTU
W MIEJSCOWOŚCIACH RADZICE DUŻE I ŚWIERCZYNA**

SKALA 1 : 2 000

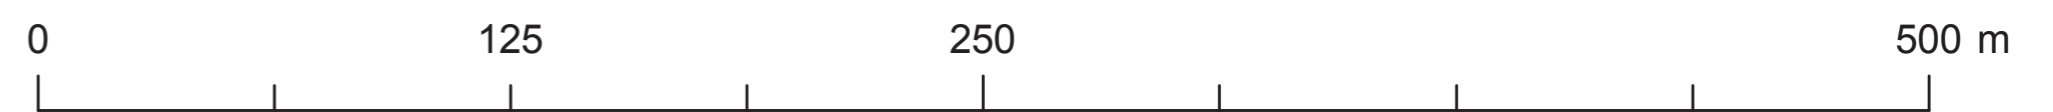

OZNACZENIA OBOWIĄZUJĄCE:

- GRANICA OBSZARU OBJĘTEGO PLANEM
- GRANICA OBSZARU OPRACOWANEGO W SKALI 1:1000
- LINIE ROZGRANICZAJĄCE TERENY O RÓŻNYM PRZEZNACZENIU LUB RÓŻNYCH ZASADACH ZAGOSPODAROWANIA
- PRZEZNACZENIE TERENÓW:**
- TERENY OTWARTE:**
- RP - TERENY ROLNICZE
- ZL - TERENY LASÓW
- TERENY KOMUNIKACJI:**
- KDZ - TERENY DRÓG PUBLICZNYCH KLASY DROGI ZBIORCZEJ
- KDD - TERENY DRÓG PUBLICZNYCH KLASY DROGI DOJAZDOWEJ
- KDW - TERENY DRÓG WEWNĘTRZNYCH
- ZASIĘG OBSZARÓW ZMELIOROWANYCH I WYMAGAJĄCYCH MELIORACJI
- GRANICE STREF OCHRONNYCH I UCIAŻLIWOŚCI:**
- GRANICA STREF OCHRONNYCH OD SIECI ELEKTROENERGETYCZNYCH WYSOKIEGO I ŚREDNIEGO NAPIĘCIA
- GRANICA STREFY KONTROLOWANEJ OD PLANOWANEGO GAZOCIĄGU WYSOKIEGO CIŚNIENIA
- OZNACZENIA INFORMACYJNE:**
- GRANICA OBRĘBU GEODEZYJNEGO
- INFRASTRUKTURA TECHNICZNA:**
- ISTNIEJĄCE NAPONIETRZNE LINIE ELEKTROENERGETYCZNE WYSOKIEGO NAPIĘCIA
- ISTNIEJĄCE NAPONIETRZNE LINIE ELEKTROENERGETYCZNE ŚREDNIEGO NAPIĘCIA
- PLANOWANY GAZOCIĄG WYSOKIEGO CIŚNIENIA

