


Rzędne terenu		Rzędne niwelety	
45.100	167.750	45.100	167.880
		50.000	167.999
62.900	168.000	60.000	168.266
		70.000	168.537
80.200	168.730	80.000	168.808
		89.100	169.060
		90.000	169.092
		0.000	169.325
8.900	169.720	8.900	169.492
		10.000	169.510
		20.000	169.647
		28.700	169.730
		30.000	169.737
38.500	170.000	40.000	169.807
		50.000	169.877
		50.264	169.879
		60.000	169.923
		64.226	169.927
		66.200	169.927
		70.000	169.919
84.800	169.850	80.000	169.865
		82.136	169.847
		90.000	169.777
		0.000	169.687
5.200	169.260	10.000	169.598
		20.000	169.508
		30.000	169.419
		40.000	169.329
29.100	168.950	50.000	169.240
		51.424	169.227
		60.000	169.172
		66.648	169.159
		68.700	169.159
		70.000	169.162
		80.000	169.211
		81.976	169.228
		90.000	169.300
		0.000	169.390
		10.000	169.480
		20.000	169.571
		30.000	169.661
		34.575	169.702
		40.000	169.745
		50.000	169.793
		52.100	169.799
		57.116	169.804
		60.000	169.802
		69.625	169.772
		70.000	169.770
		80.000	169.720
		90.000	169.670
		0.000	169.620
		10.000	169.570
		20.000	169.520
		30.000	169.470
		40.000	169.420
		50.000	169.370
		59.850	169.321
		60.000	169.315
		66.058	169.304
		70.000	169.309
		78.000	169.340
		80.000	169.357
		90.000	169.484
		96.150	169.579
		0.000	169.652
		10.000	169.845
		20.000	170.049
		21.200	170.060

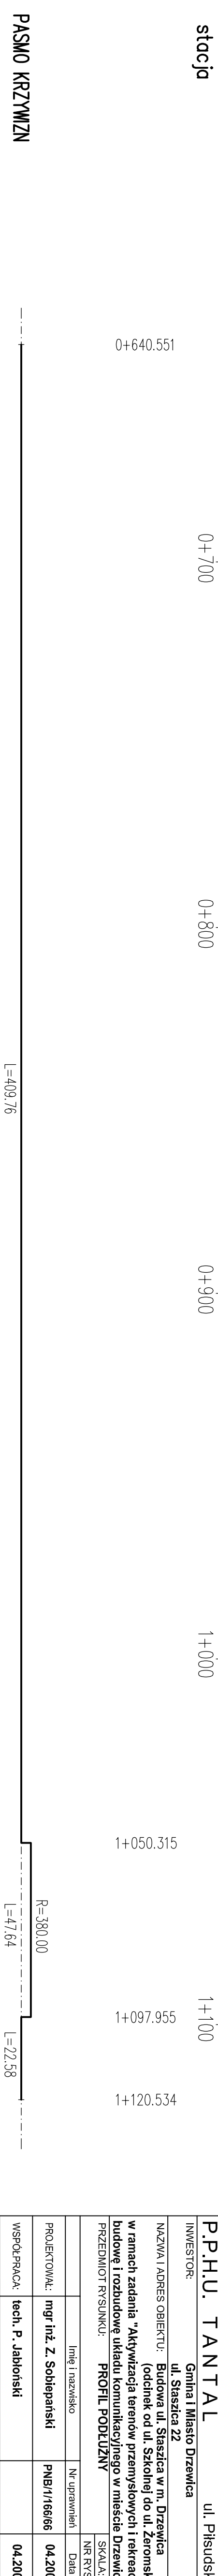

INWESTOR:		Gmina i Miasto Drzewica	
NAZWA I ADRES OBIEKTU:		ul. Staszica 22	
w ramach zadania "Aktywizacja terenów przemysłowych i rekreacyjnych poprzez budowę i rozbudowę układu komunikacyjnego w mieście Drzewica"		ul. Staszica w m. Drzewica (odcinek od ul. Szkolnej do ul. Żeromskiego)	
PRZEDMIOT PRACY:		PROFIL PODŁUŻNY	
SKALA:		1:1000/100	
NR RYS.:		2	
PROJEKTOWAŁ:		mgr inż. Z. Sobiepański	
WSPÓŁPRACÓWNIK:		tech. P. Jabłoński	
SPRAWDZIŁ:		mgr inż. T. Siemiński	
Data:		04.2009	
Podpis:			