


ul. Staszica (odcinek od ul. Szkolnej do ul. Żeromskiego)

SKALA 1:50

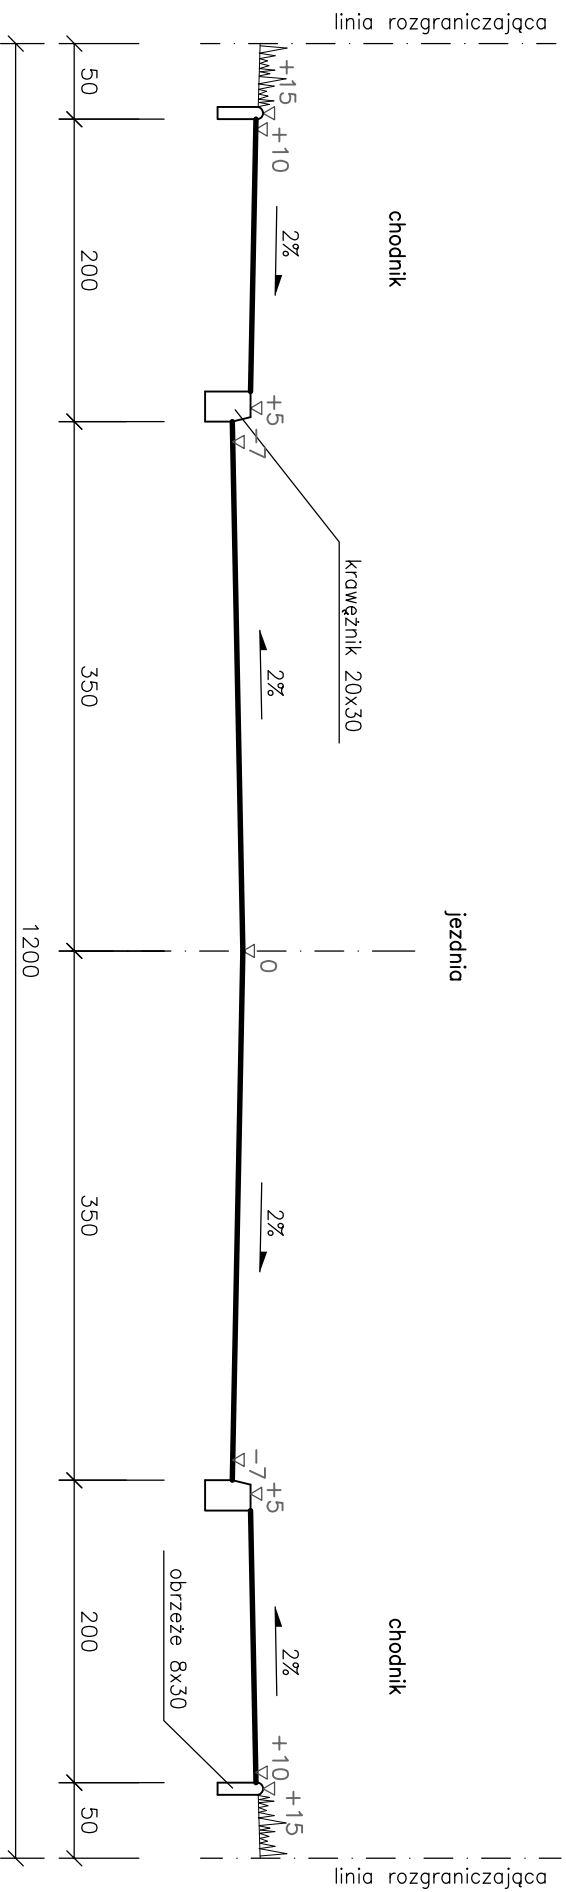

P.P.H.U. TANTAL		ul. Piłsudskiego 7, Łódź	
INWESTOR:	Gmina i Miasto Drzewica ul. Staszica 22	Nr uprawnień	Podpis
NAZWA I ADRES OBIEKTU:	Budowa ul. Staszica w m. Drzewica (odcinek od ul. Szkolnej do ul. Żeromskiego) w ramach zadania "Aktywizacja terenów przemysłowych i rekreacyjnych poprzez budowę i rozbudowę układu komunikacyjnego w mieście Drzewica"	PNB/1/166/66	04.2009
PRZEDMIOT RYSUNKU:	PRZEKROJE NORMALNE	SKALA: 1:50 NR RYS.: 3	
PROJEKTOWAŁ:	mgr inż. Z. Sobiepański	04.2009	
WSPÓŁPRACA:	tech. P. Jabłoński	04.2009	
SPRAWDZIŁ:	mgr inż. T. Siennicki	414/94/WŁ	04.2009