


# PRZEJŚCIE DLA OSÓB NIEPEŁNOSPRAWNYCH SKALA 1:50

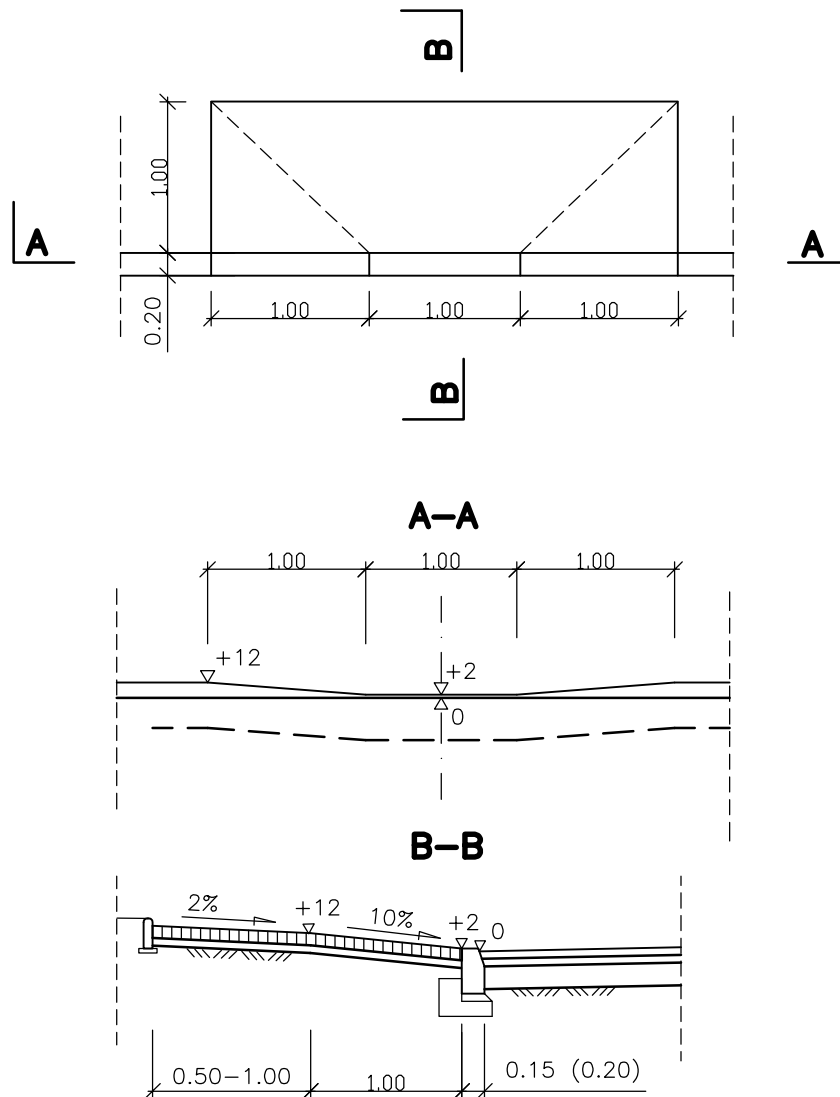

<b>P.P.H.U. TANTAL</b>		ul. Piłsudskiego 7, Łódź		
INWESTOR:	Gmina i Miasto Drzewica ul. Staszica 22			
NAZWA I ADRES OBIEKTU:	Budowa ul. Staszica w m. Drzewica (odcinek od ul. Szkolnej do ul. Żeromskiego) w ramach zadania "Aktywizacja terenów przemysłowych i rekreacyjnych poprzez budowę i rozbudowę układu komunikacyjnego w mieście Drzewica"			
PRZEDMIOT RYSUNKU:	<b>PRZEJŚCIE DLA OSÓB NIEPEŁNOSPRAWNYCH</b>		SKALA:	<b>1:50</b>
			NR RYS.:	<b>5</b>
	Imię i nazwisko	Nr uprawnień	Data	Podpis
PROJEKTOWAŁ:	<b>mgr inż. Z. Sobiepański</b>	<b>PNB/1/166/66</b>	<b>04.2009</b>	
WSPÓŁPRACA:	<b>tech. P. Jabłoński</b>		<b>04.2009</b>	
SPRAWDZIŁ:	<b>mgr inż. T. Siennicki</b>	<b>414/94/WŁ</b>	<b>04.2009</b>	