

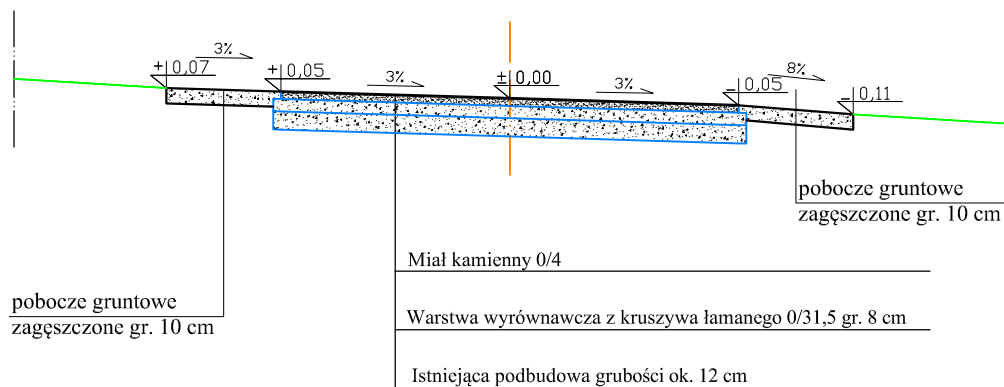
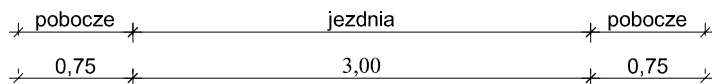


OD KM 0+104,70 DO KM 0+552,80

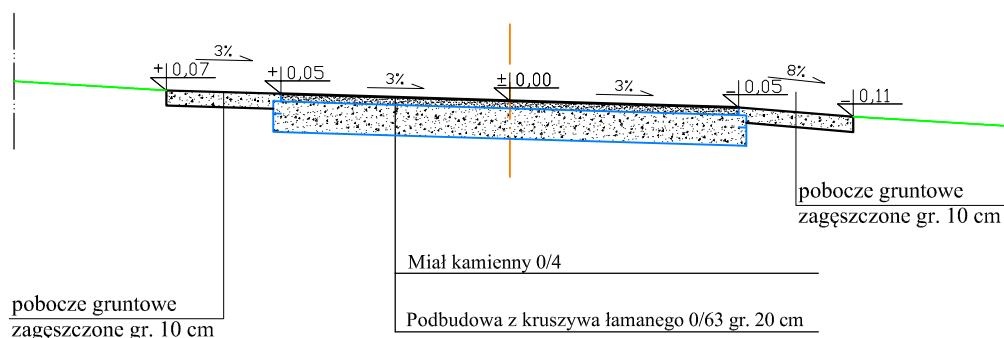

OD KM 0+000,00 DO KM 0+488,00

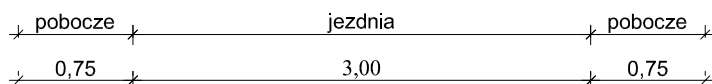

ZAMAWIAJĄCY: Gmina i Miasto Drzewica ul. Staszica 22 26-340 Drzewica		WYKONAWCA: Firma Usługowa MS 26-400 Przysucha, ul. Staszica 32 tel/ fax: 048 675 25 45, mobil: 0 509 024 080 e - mail: smaterek@o2.pl		
AUTORZY	IMIĘ I NAZWISKO	BRANŻA	NR UPRAWNIENI	PODPIS
Projektant	mgr inż. Szymon Materek	drogi	MAZ/0021/PWOD/07	
Opracował	mgr Łukasz Grzegorzcyk			
Temat: Przebudowa drogi gminnej w miejscowości Żardki				
Nazwa rysunku: PRZEKRÓJ KONSTRUKCYJNY				
Branża: Drogowa		Stadium: projekt wykonawczy		
Data: 08.2017	Skala: 1:50	Nr umowy: zlecenie		
Nr rysunku:		3		