


PLAN WARSTWICOWY
SKALA 1:200
SKRZYŻOWANIE ULIC STASZICA - SZKOLNA

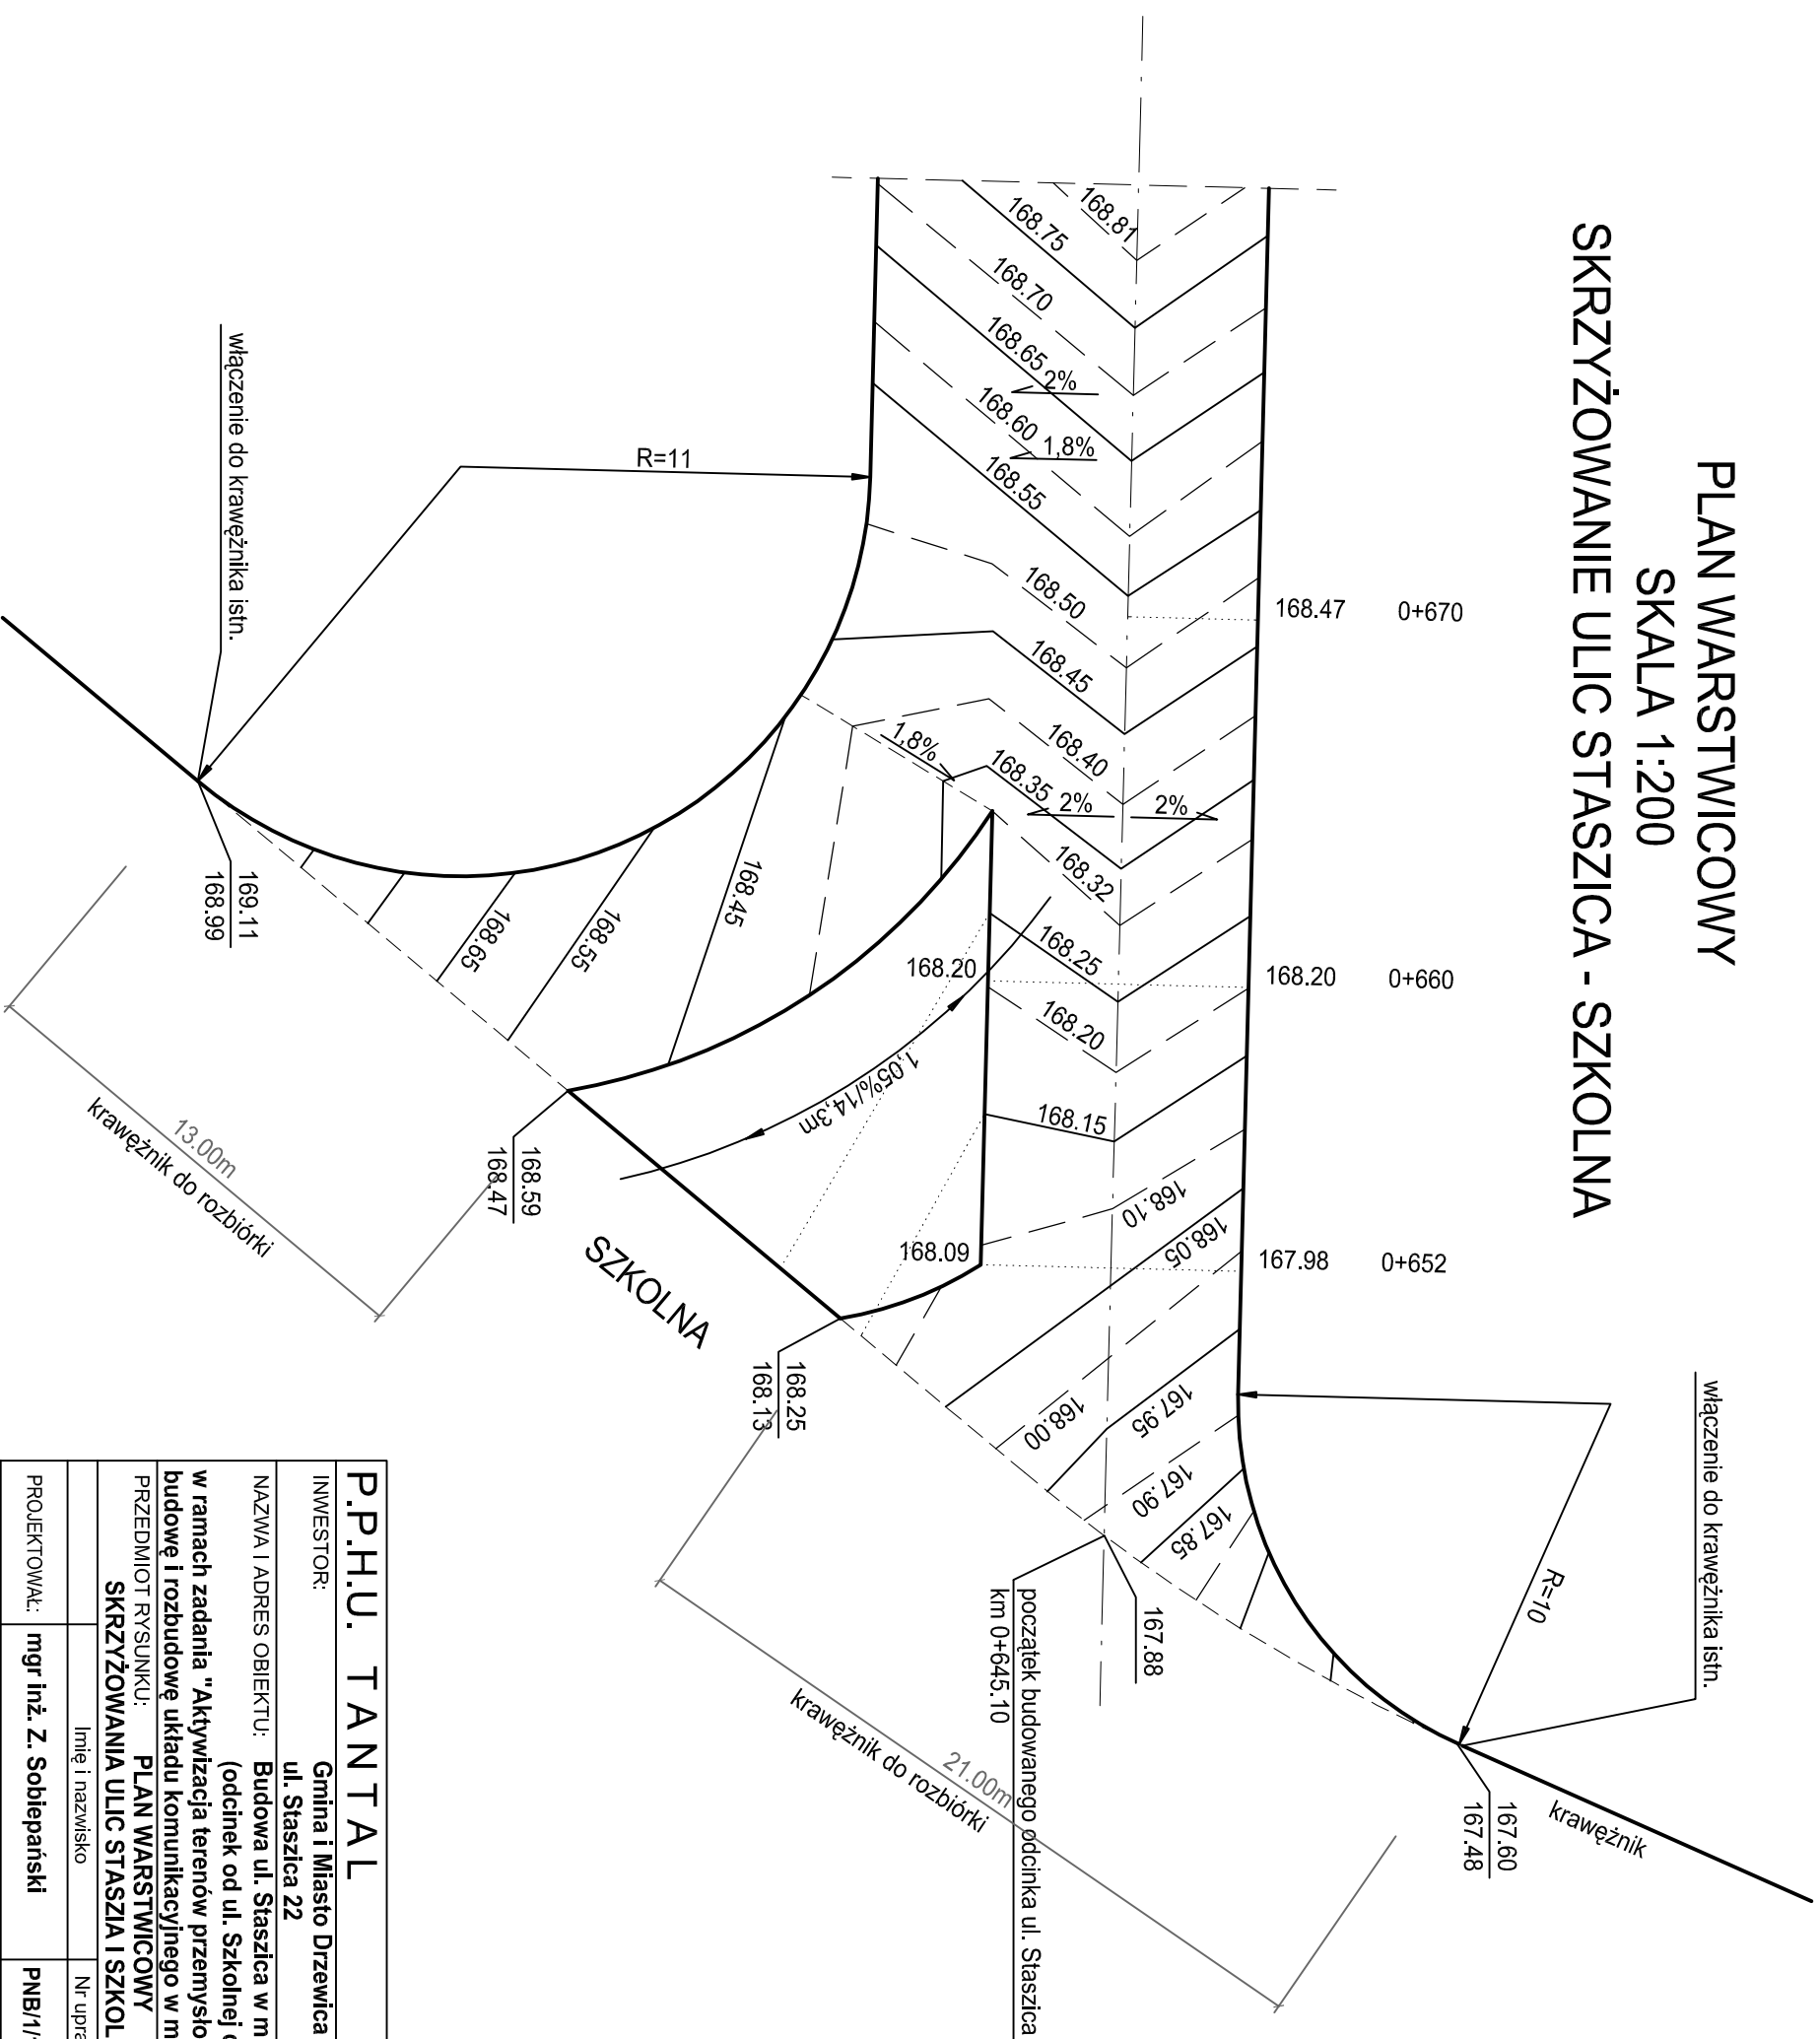

P.P.H.U. TANTAL		ul. Piłsudskiego 7, Łódź	
INWESTOR:	Gmina i Miasto Drzewica	ul. Staszica 22	
NAZWA I ADRES OBIEKTU:	Budowa ul. Staszica w m. Drzewica (odcinek od ul. Szkolnej do ul. Żeromskiego)		
w ramach zadania "Aktywizacja terenów przemysłowych i rekreacyjnych poprzez budowę i rozbudowę układu komunikacyjnego w mieście Drzewica"			
PRZEDMIOT RYSUNKU:	PLAN WARSTWICOWY SKRZYŻOWANIA ULIC STASZICA I SZKOLNEJ		
	Imię i nazwisko	Nr uprawnień	Data
PROJEKTOWAŁ:	mgr inż. Z. Sobiepański	PNB/1/166/66	04.2009
WSPÓŁPRACA:	tech. P. Jabłoński		04.2009
SPRAWDZIŁ:	mgr inż. T. Siennicki	414/94/WŁ	04.2009
			Podpis
			SKALA: 1:200
			NR RYS.: 7