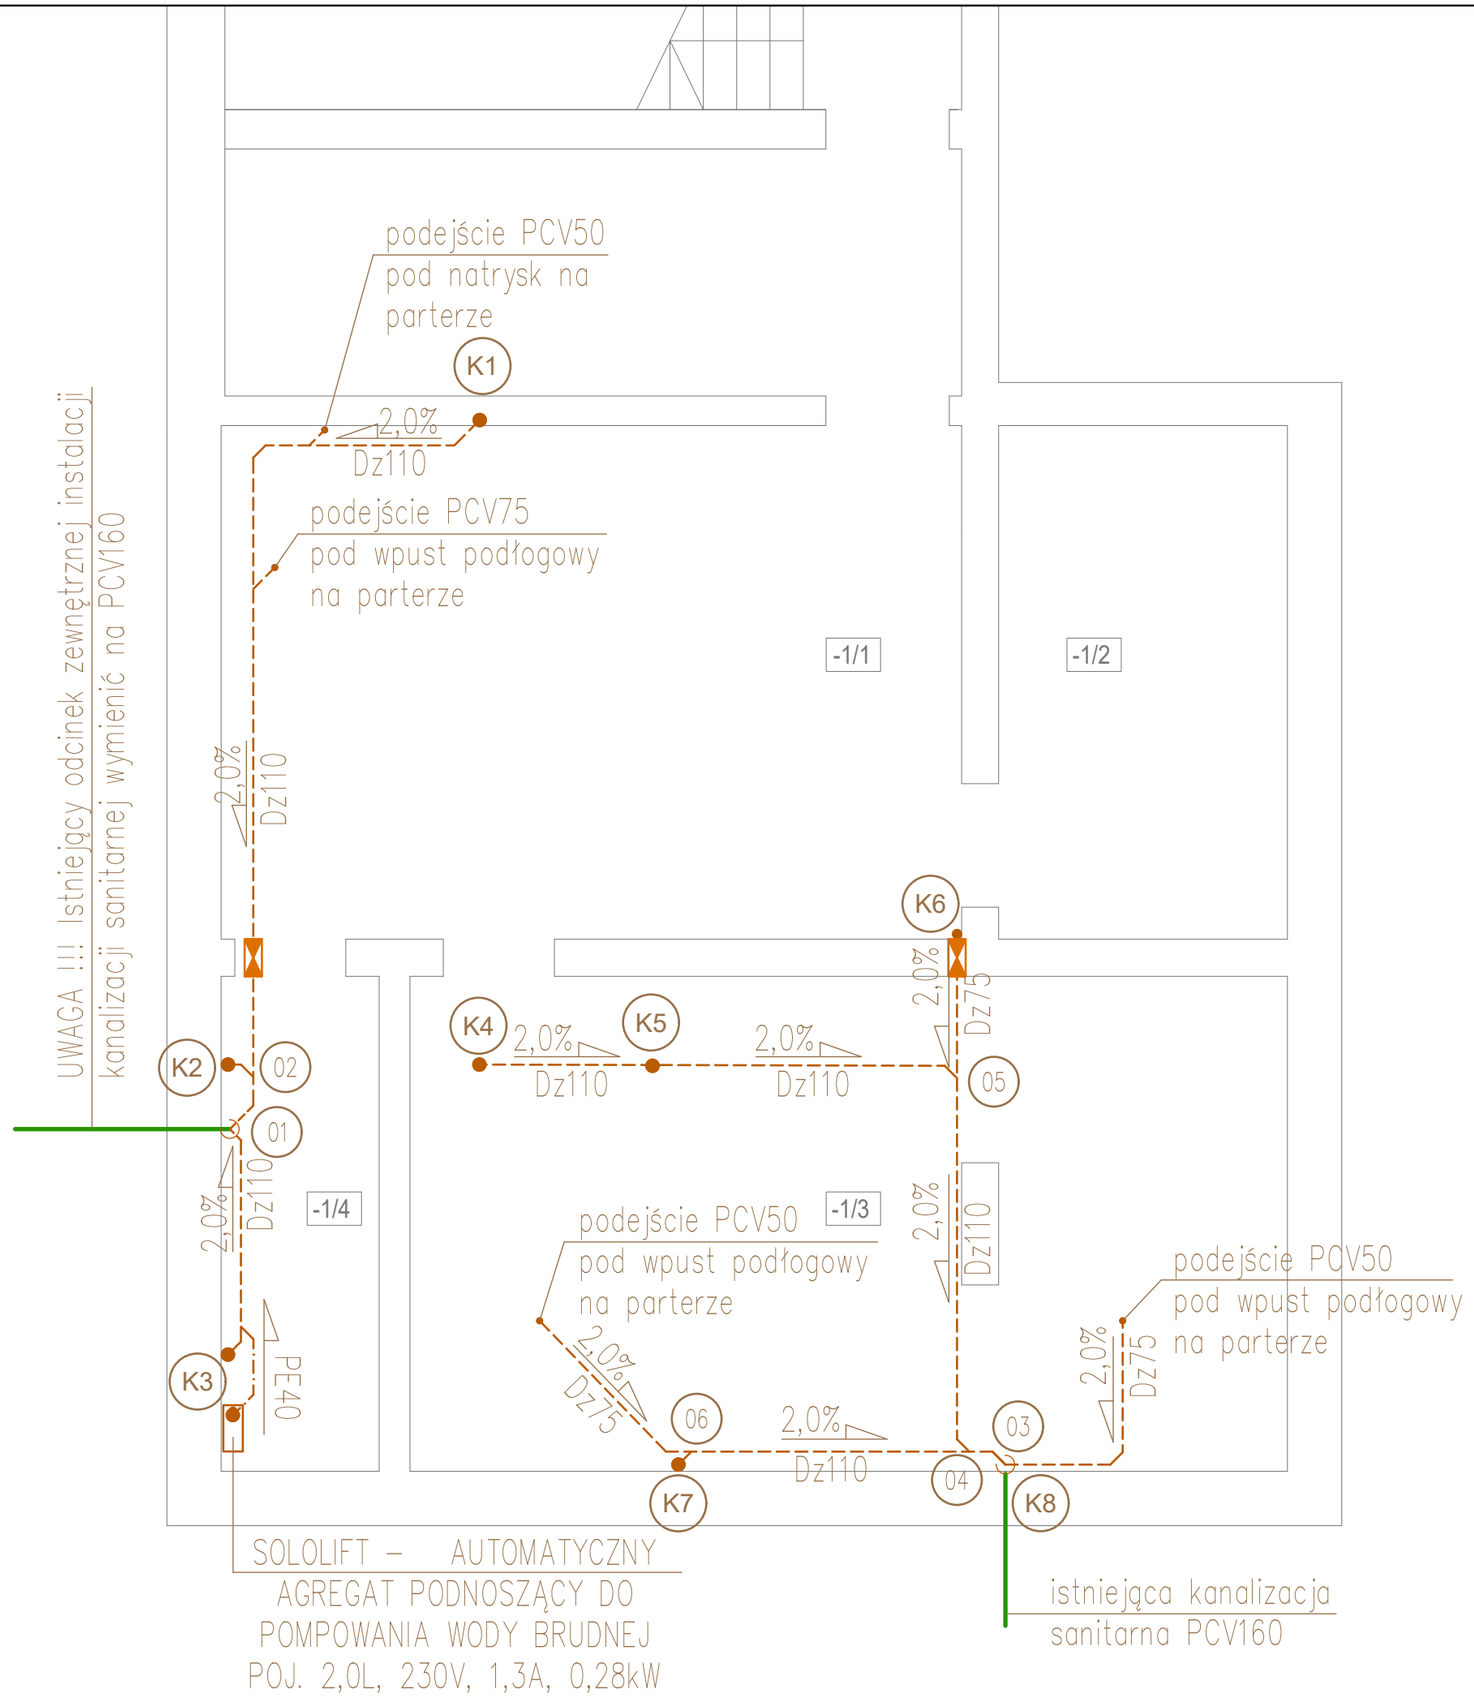

Uwaga !!!
Przejścia kanalizacji sanitarnej przez stop jak i ściany w pomieszczeniu [-1/1] – kotłownia jak również [-1/3] – magazyn oleju należy wykonać jako przejścia oddzielenia ppoż.

LEGENDA

- KANALIZACJA BYTOWA
- WENTYLACJA KANALIZACJI PROWADZENIE POD STROPEM
- KANALIZACJA BYTOWA PROWADZENIE W GRUNCIE
- ZMIANA KIERUNKU RUROCIĄGU W DÓŁ
- ZMIANA KIERUNKU RUROCIĄGU W GÓRĘ
- 7,0% Dz110 — OZNACZENIE KIERUNKU, WARTOŚCI SPADKU ORAZ ŚREDNICY RURY
- 20 — OZNACZENIE WĘZŁA
- K1 — OZNACZENIE PIONU KANALIZAJI DESZCZOWEJ I BYTOWEJ
- ZN75 — ZAWÓR NAPOWIETRZAJĄCY 75 OZNACZA ŚREDNICĘ ZAWORU
- PRZEJŚCIE PPOŻ. PRZEZ PRZEDRODY BUDOWLANE

UWAGI

1. PODEJŚCIA KANALIZACYJNE POD PRZYBORY SANITARNE WYKONAĆ Z CIENKOŚCIENNYCH RUR I KSZTAŁTEK KANALIZACYJNYCH, KIELICHOWYCH Z PVC MONTOWANYCH Z MINIMALNYM SPADKIEM 2,0%
2. WSZYSTKIE PIONY KANALIZACYJNE PRZED PRZEJŚCIEM ICH DO PRZEWODÓW ODPŁYWOWYCH NALEŻY WYPOSŻYĆ W REWIZJE
3. PRZEJŚCIA KANAŁÓW PRZEZ PRZEGRODY BUDOWLANE WYKONAĆ W INDYWIDUALNYCH RURACH PRZEPUSTOWYCH Z PVC.
4. PRZEJŚCIA KANAŁÓW PRZEZ PRZEGRODY ODDZIELENIA POŻAROWEGO ZABEZPIECZYĆ W KLASIE ODPORNOŚCI OGNIOWEJ TYCH PRZEGRÓD.

NAZWA I ADRES OBIEKTU BUDOWLANEGO REMONT I PRZEBUDOWA SANITARIATÓW W SZKOLE W RADZICACH DUŻYCH DZ NR EWID 5555, GMINA DRZEWICA	
JEDNOSTKA PROJEKTOWA IKA - KATARZYNA LEWIŃSKA 94-046 ŁÓDŹ, UL. ARMII KRAJOWEJ 68 / 25	
BRANŻA INSTALACJE SANITARNE	
NAZWA RYS. RZUT PIWNIC INSTALACJA KANALIZACJI SANITARNEJ	DATA 10.2025
PROJEKTANT: mgr inż. TOMASZ LEWIŃSKI upr. bud. LOD/2548/PWBS/16, instalacje i sieci sanitarne PODPIS	NR OPRACOWANIA 2543 FORMAT 297x420
SPRAWDZAJĄCY: mgr inż. MARCIN KACZMAREK upr. bud. LOD/2281/PWOS/13, instalacje i sieci sanitarne PODPIS	SKALA 1:50 NR RYS. KA-090
PROJEKT CHRONIONY PRAWEM AUTORSKIM	STR.