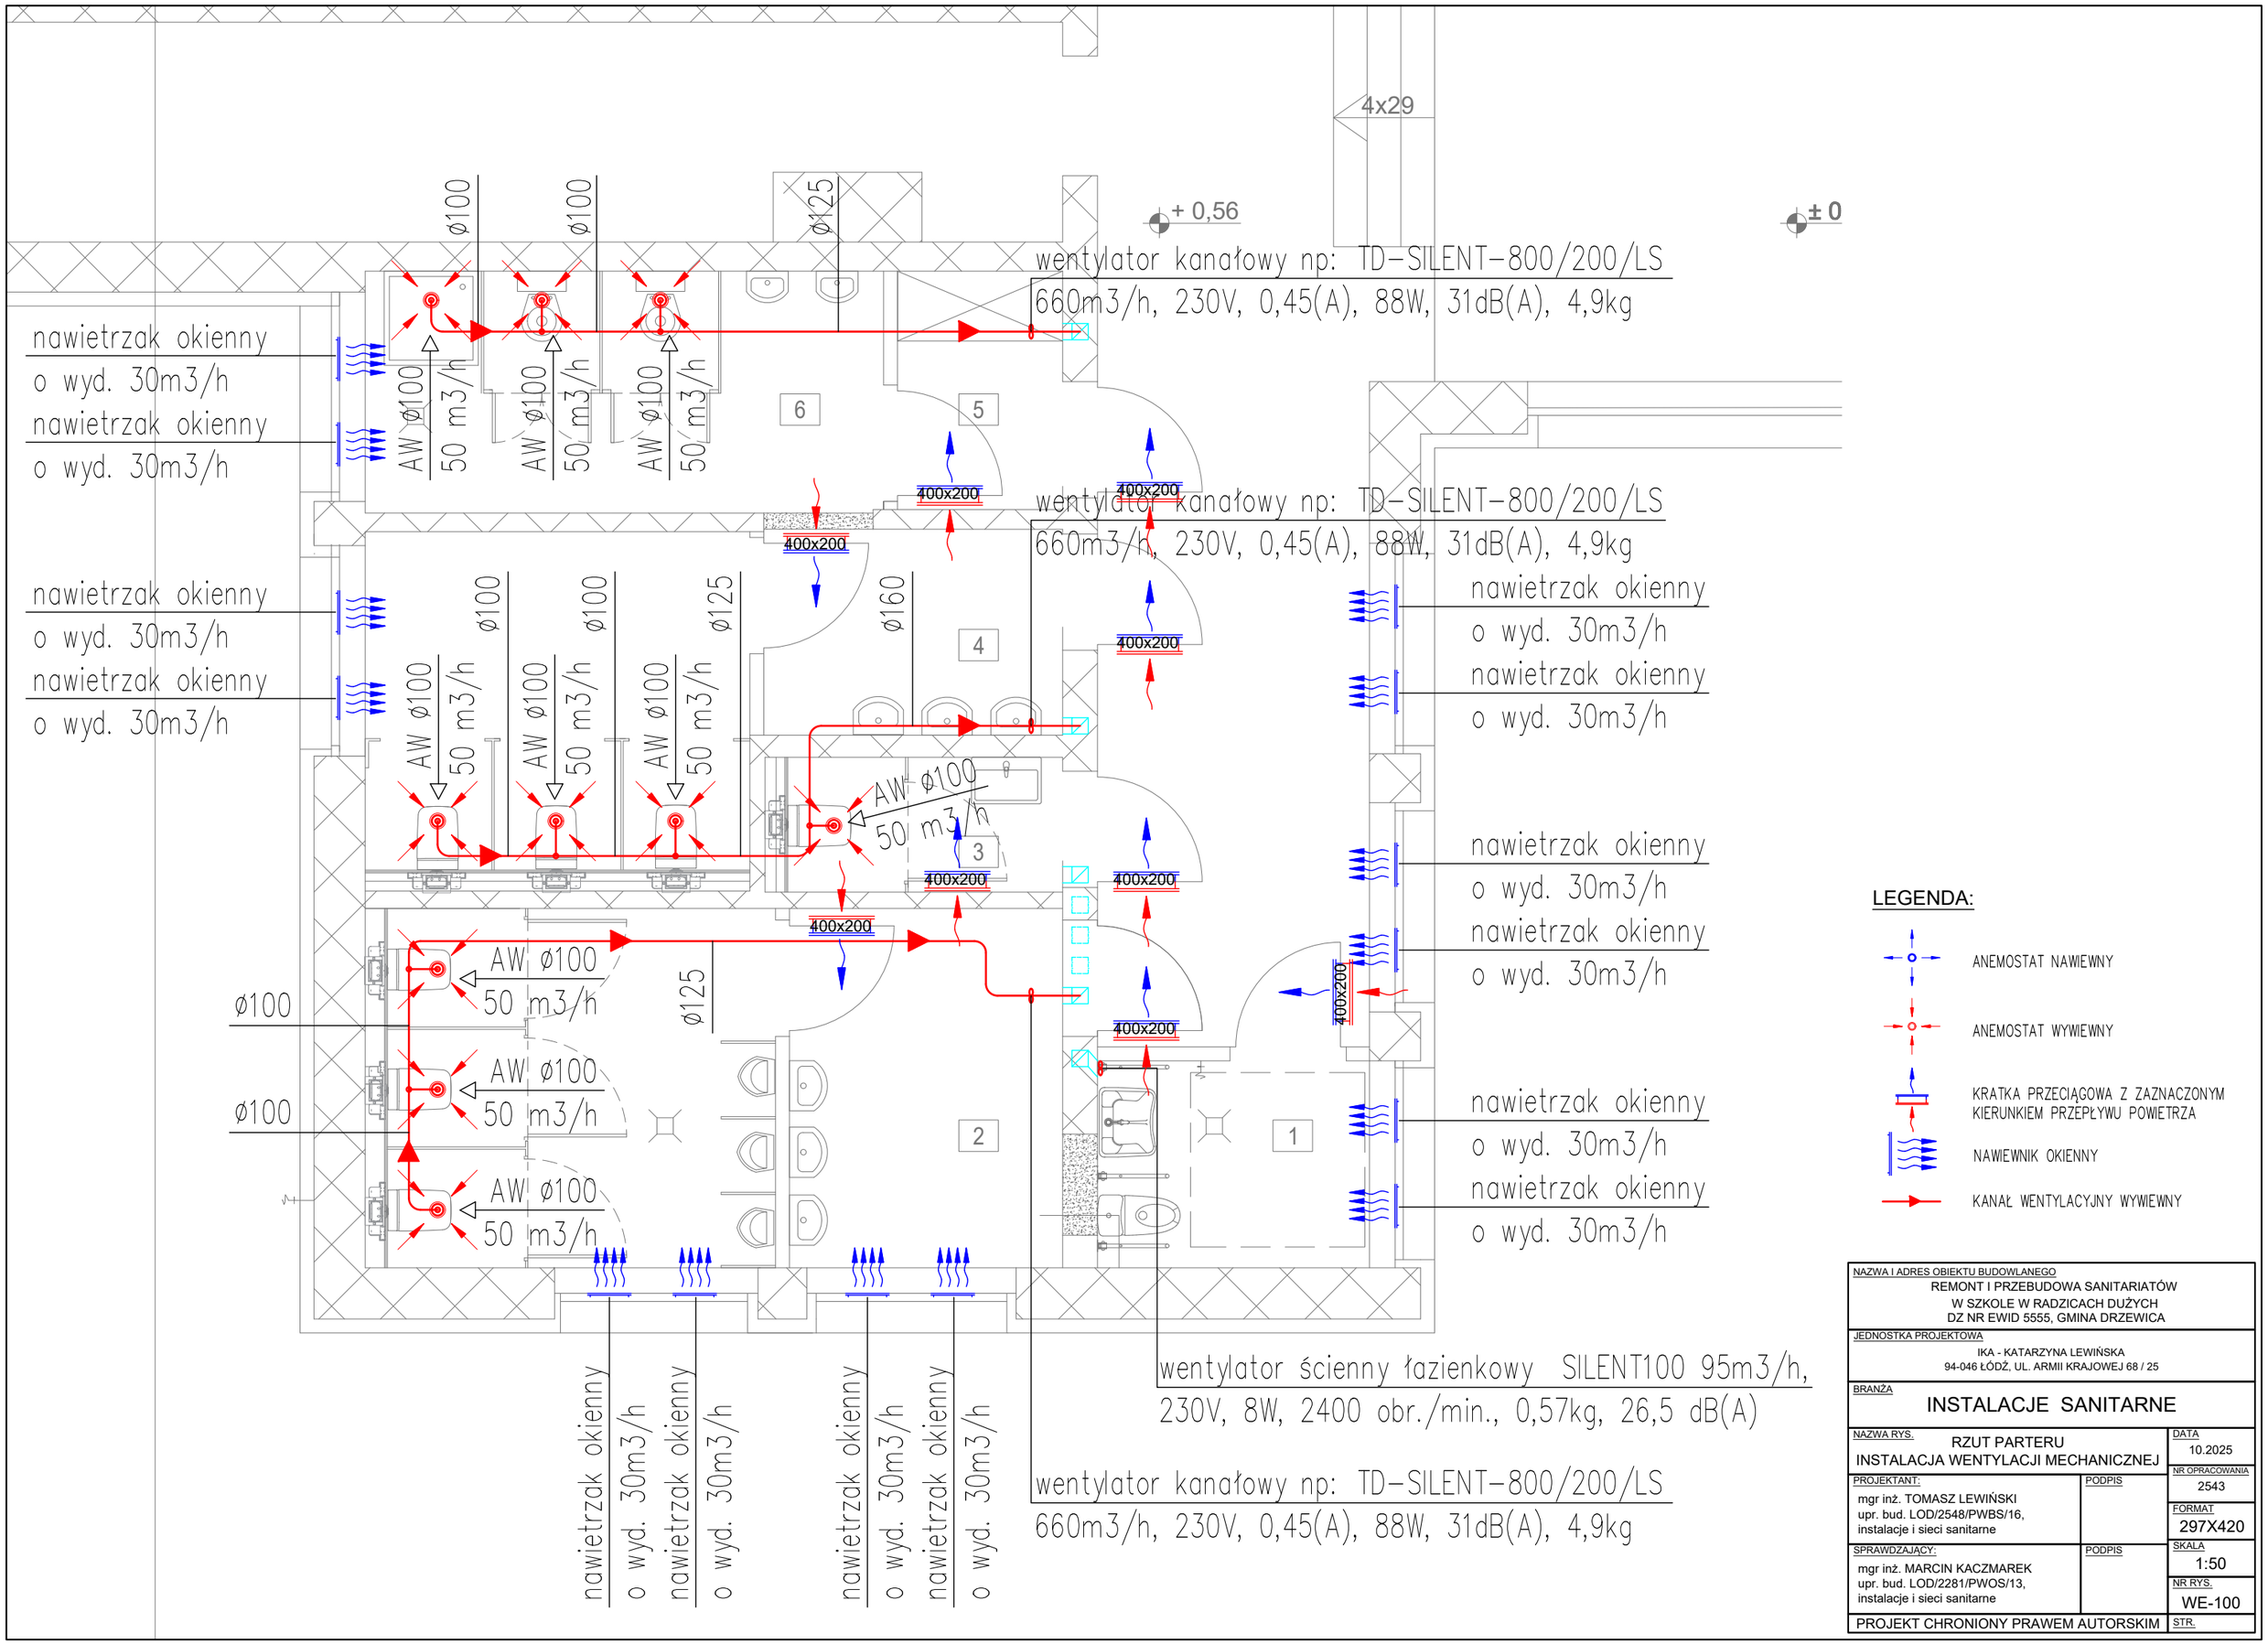

NAZWA I ADRES OBIEKTU BUDOWLANEGO
REMONT I PRZEBUDOWA SANITARIATÓW
W SZKOLE W RADZICACH DUŻYCH
DZ NR EWID 5555, GMINA DRZEWICA

JEDNOSTKA PROJEKTOWA
IKA - KATARZYNA LEWIŃSKA
94-046 ŁÓDŹ, UL. ARMII KRAJOWEJ 68 / 25

BRANŻA
INSTALACJE SANITARNE

NAZWA RYS.
RZUT PARTERU
INSTALACJA WENTYLACJI MECHANICZNEJ

DATA: 10.2025

NR OPRACOWANIA: 2543

PROJEKTANT:
mgr inż. TOMASZ LEWIŃSKI
upr. bud. LOD/2548/PWBS/16,
instalacje i sieci sanitarne
PODPIS

FORMAT: 297X420

SPRAWDZAJĄCY:
mgr inż. MARCIN KACZMAREK
upr. bud. LOD/2281/PWOS/13,
instalacje i sieci sanitarne
PODPIS

SKALA: 1:50

NR RYS.: WE-100

PROJEKT CHRONIONY PRAWEM AUTORSKIM

STR.