


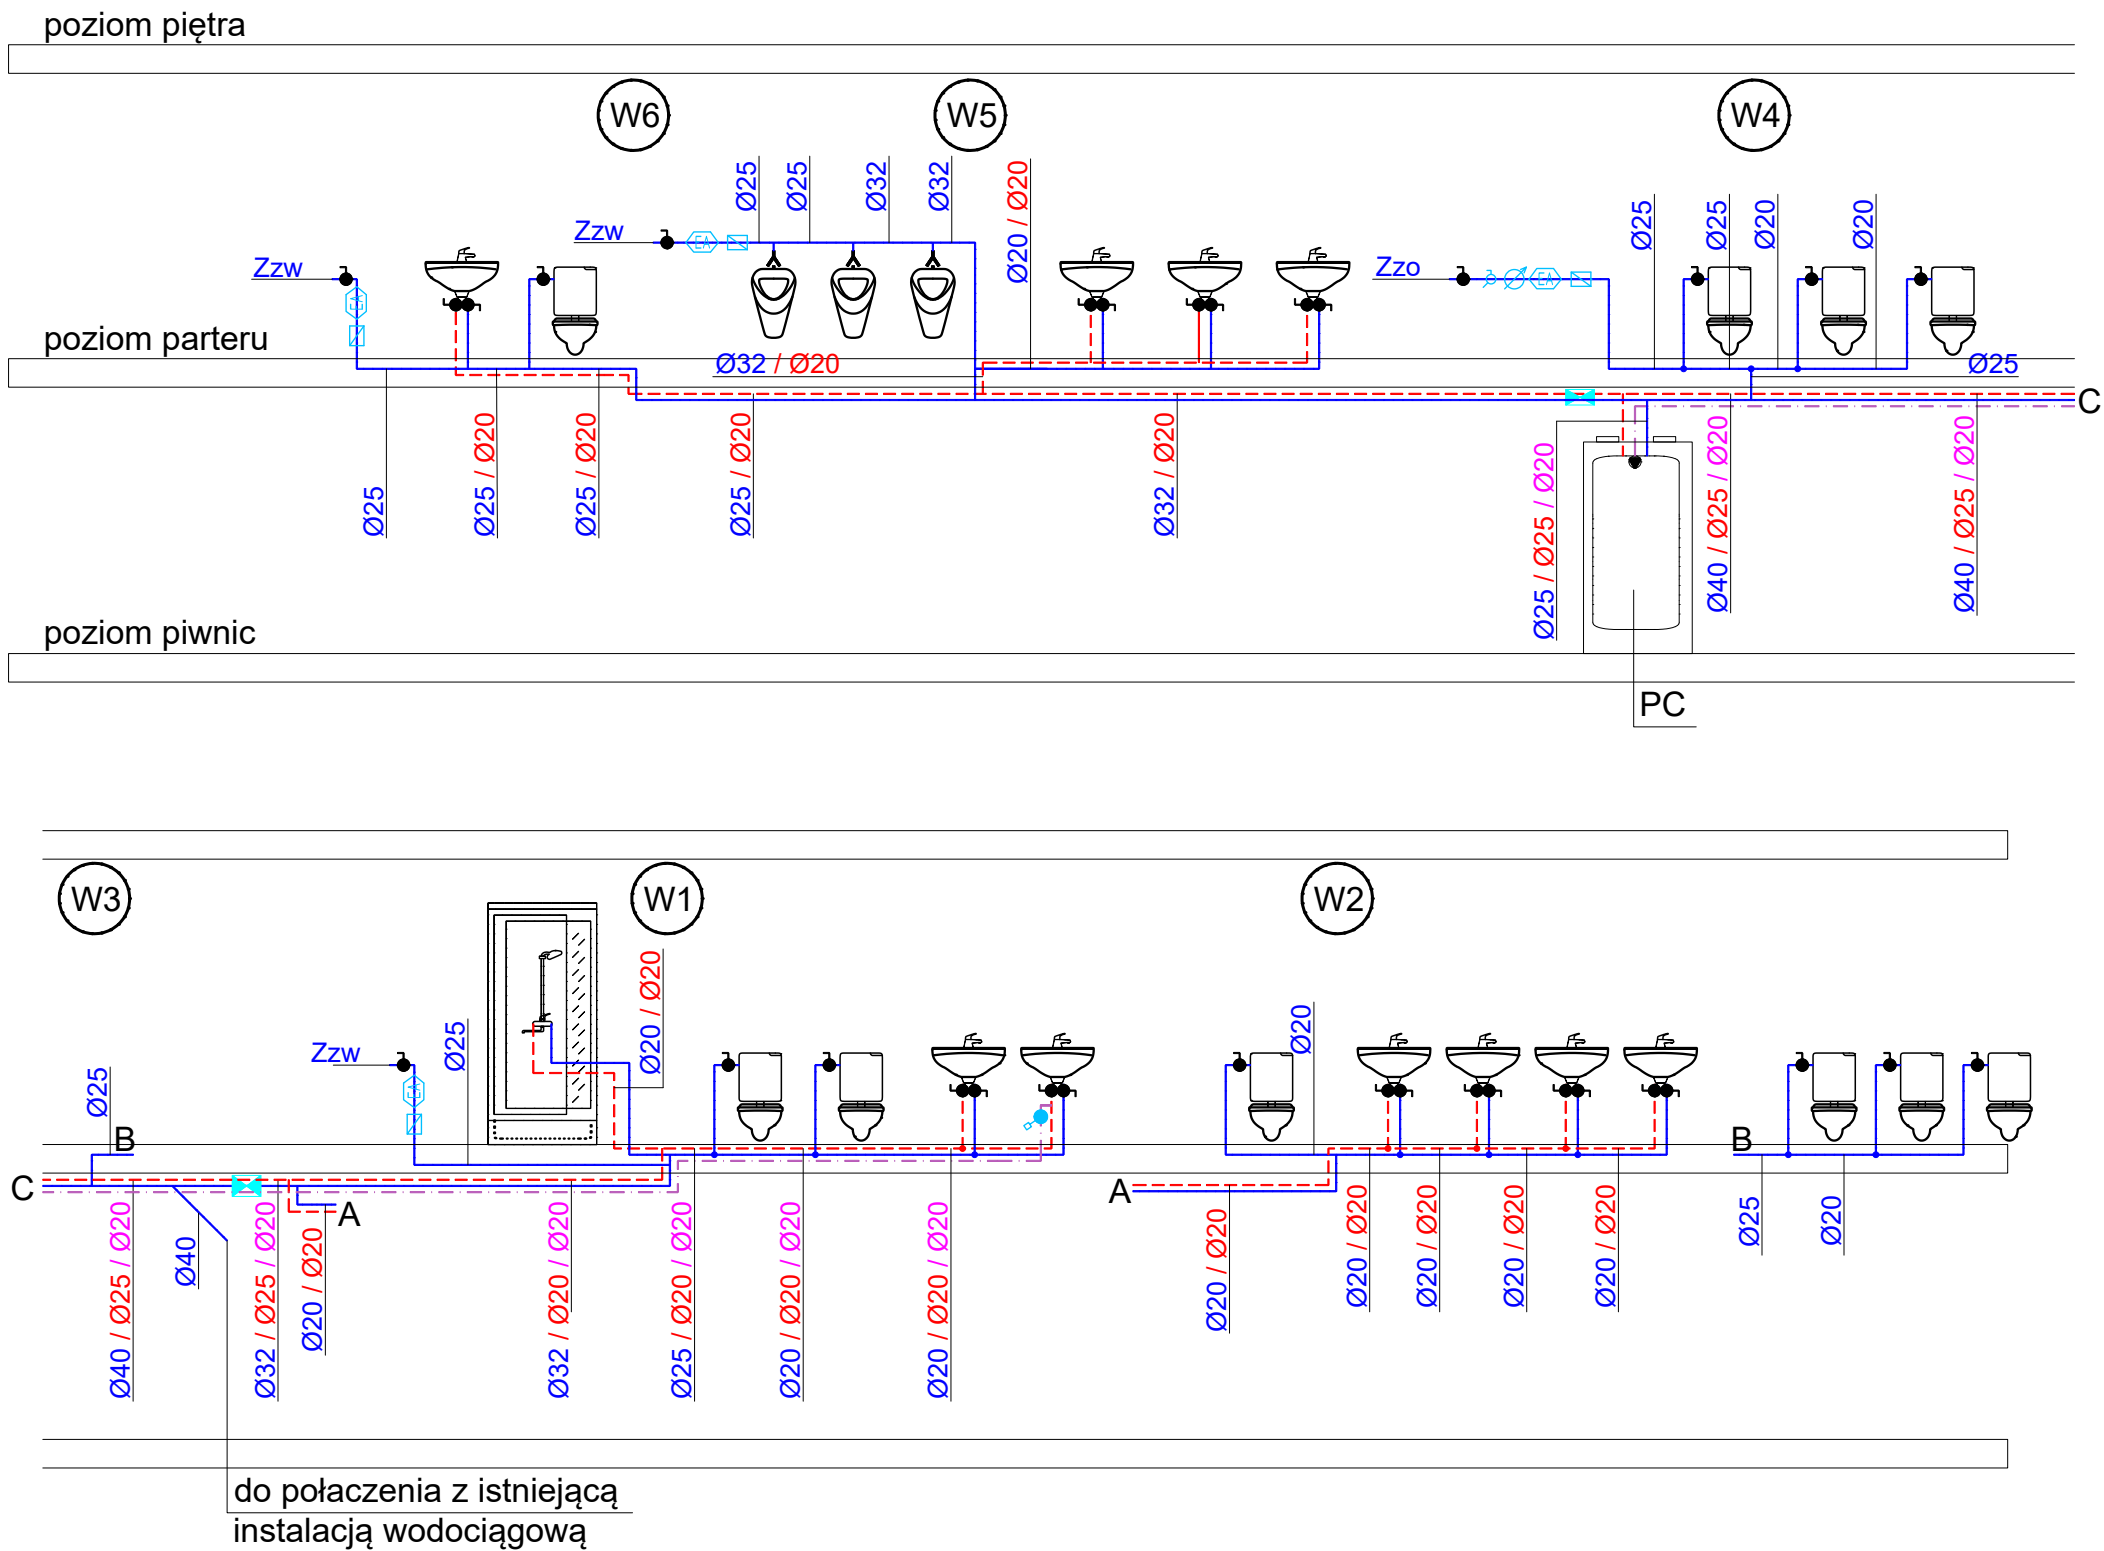

- LEGENDA**
- WODA ZIMNA
 - WODA CIEPŁA
 - WODA CYRKULACJA CIEPŁEJ WODY
 - ZMIANA RZĘDNEJ RUROCIĄGU
 - ZMIANA KIERUNKU RUROCIĄGU W DÓŁ
 - ODGAŁĘZIENIE RUROCIĄGU W DÓŁ
 - OZNACZENIE PIONU INSTALACJI WODOCIĄGOWEJ
 - OZNACZENIE WYMIARU I RZĘDNEJ RUROCIĄGÓW

- ZAWÓR ANTYSKAŻENIOWY TYP: EA
- FILTR SIATKOWY
- WODOMIERZ
- ZAWÓR CYRKULACYJNY TYP: MTCV-A
- PRZEJŚCIE PPOŻ. PRZEZ PRZEGRODY BUDOWLANE

Zzw – ZAWÓR ZE ZŁĄCZKĄ DO WĘŻA,

Zzo – ZAWÓR ZE ZŁĄCZKĄ DO WĘŻA NA CELE OGRODOWE

PC – POMA CIEPŁA CIEPŁEJ WODY UŻYTKOWEJ Z MOŻLIWOŚCIĄ GRZANIA WODY POPRZECZ WBUDOWANĄ WĘŻOWNICĄ LUB GRZAŁKĄ ELEKTRYCZNĄ, ZASOBNIK POJ. 250L, PRZEPŁYW POW. 300M3/H, 230V/50HZ, MOC GRZEWICZA – POMPA 1,6KW, POMPA + GRZAŁKA 3,6KW, MAX POBÓR MOCY EL. – POMPA 0,6KW, POMPA + GRZAŁKA 2,6KW

- UWAGI**
- INSTALACJĘ WODY ZIMNEJ WYKONAĆ Z RUR POLIPROPYLENOWYCH PP PN20 ŁĄCZONYCH METODĄ ZGRZEWANIA
 - INSTALACJĘ WODY CIEPŁEJ I CYRKULACJI WYKONAĆ Z RUR POLIPROPYLENOWYCH Z WKŁADKĄ ALUMINIOWĄ PP STABI PN20 ŁĄCZONYCH METODĄ ZGRZEWANIA
 - NALEŻY WYKONAĆ IZOLACJĘ TERMICZNĄ INSTALACJI CIEPŁEJ WODY UŻYTKOWEJ I CYRKULACJI OTULINĄ Z WĘŁNY MINERALNEJ ZGODNIE Z DZ.U. Nr 201, Poz. 1239. Z PÓŹNIEJSZYMI ZMIANAMI
 - PRZED ZAWOREM ZE ZŁĄCZKĄ DO WĘŻA, PO STRONIE INSTALACYJNEJ ZAMONTOWAĆ FILTR SIATKOWY I ZAWÓR ANTYSKAŻENIOWY TYP: EA.

NAZWA I ADRES OBIEKTU BUDOWLANEGO			
REMONT I PRZEBUDOWA SANITARIATÓW W SZKOLE W RADZICACH DUŻYCH DZ NR EWID 5555, GMINA DRZEWICA			
JEDNOSTKA PROJEKTOWA			
IKA - KATARZYNA LEWIŃSKA 94-046 ŁÓDŹ, UL. ARMII KRAJOWEJ 68 / 25			
BRANŻA			
INSTALACJE SANITARNE			
NAZWA RYS.		DATA	
ROZWINIĘCIE INSTALACJA WODOCIĄGOWA		10.2025	
PROJEKTANT:		NR OPRACOWANIA	
mgr inż. TOMASZ LEWIŃSKI upr. bud. LOD/2548/PWBS/16, instalacje i sieci sanitarne		2543	
SPRAWDZAJĄCY:		FORMAT	
mgr inż. MARCIN KACZMAREK upr. bud. LOD/2281/PWOS/13, instalacje i sieci sanitarne		297X420	
		SKALA	
		-	
		NR RYS.	
		WO-200	
PROJEKT CHRONIONY PRAWEM AUTORSKIM			STR.