


ZALĄCZNIK NR 2
DO UCHWAŁY NR XLII/290/2014
RADY GMINY I MIASTA W DRZEWICY
Z DNIA 29 PAŹDZIERNIKA 2014 R.

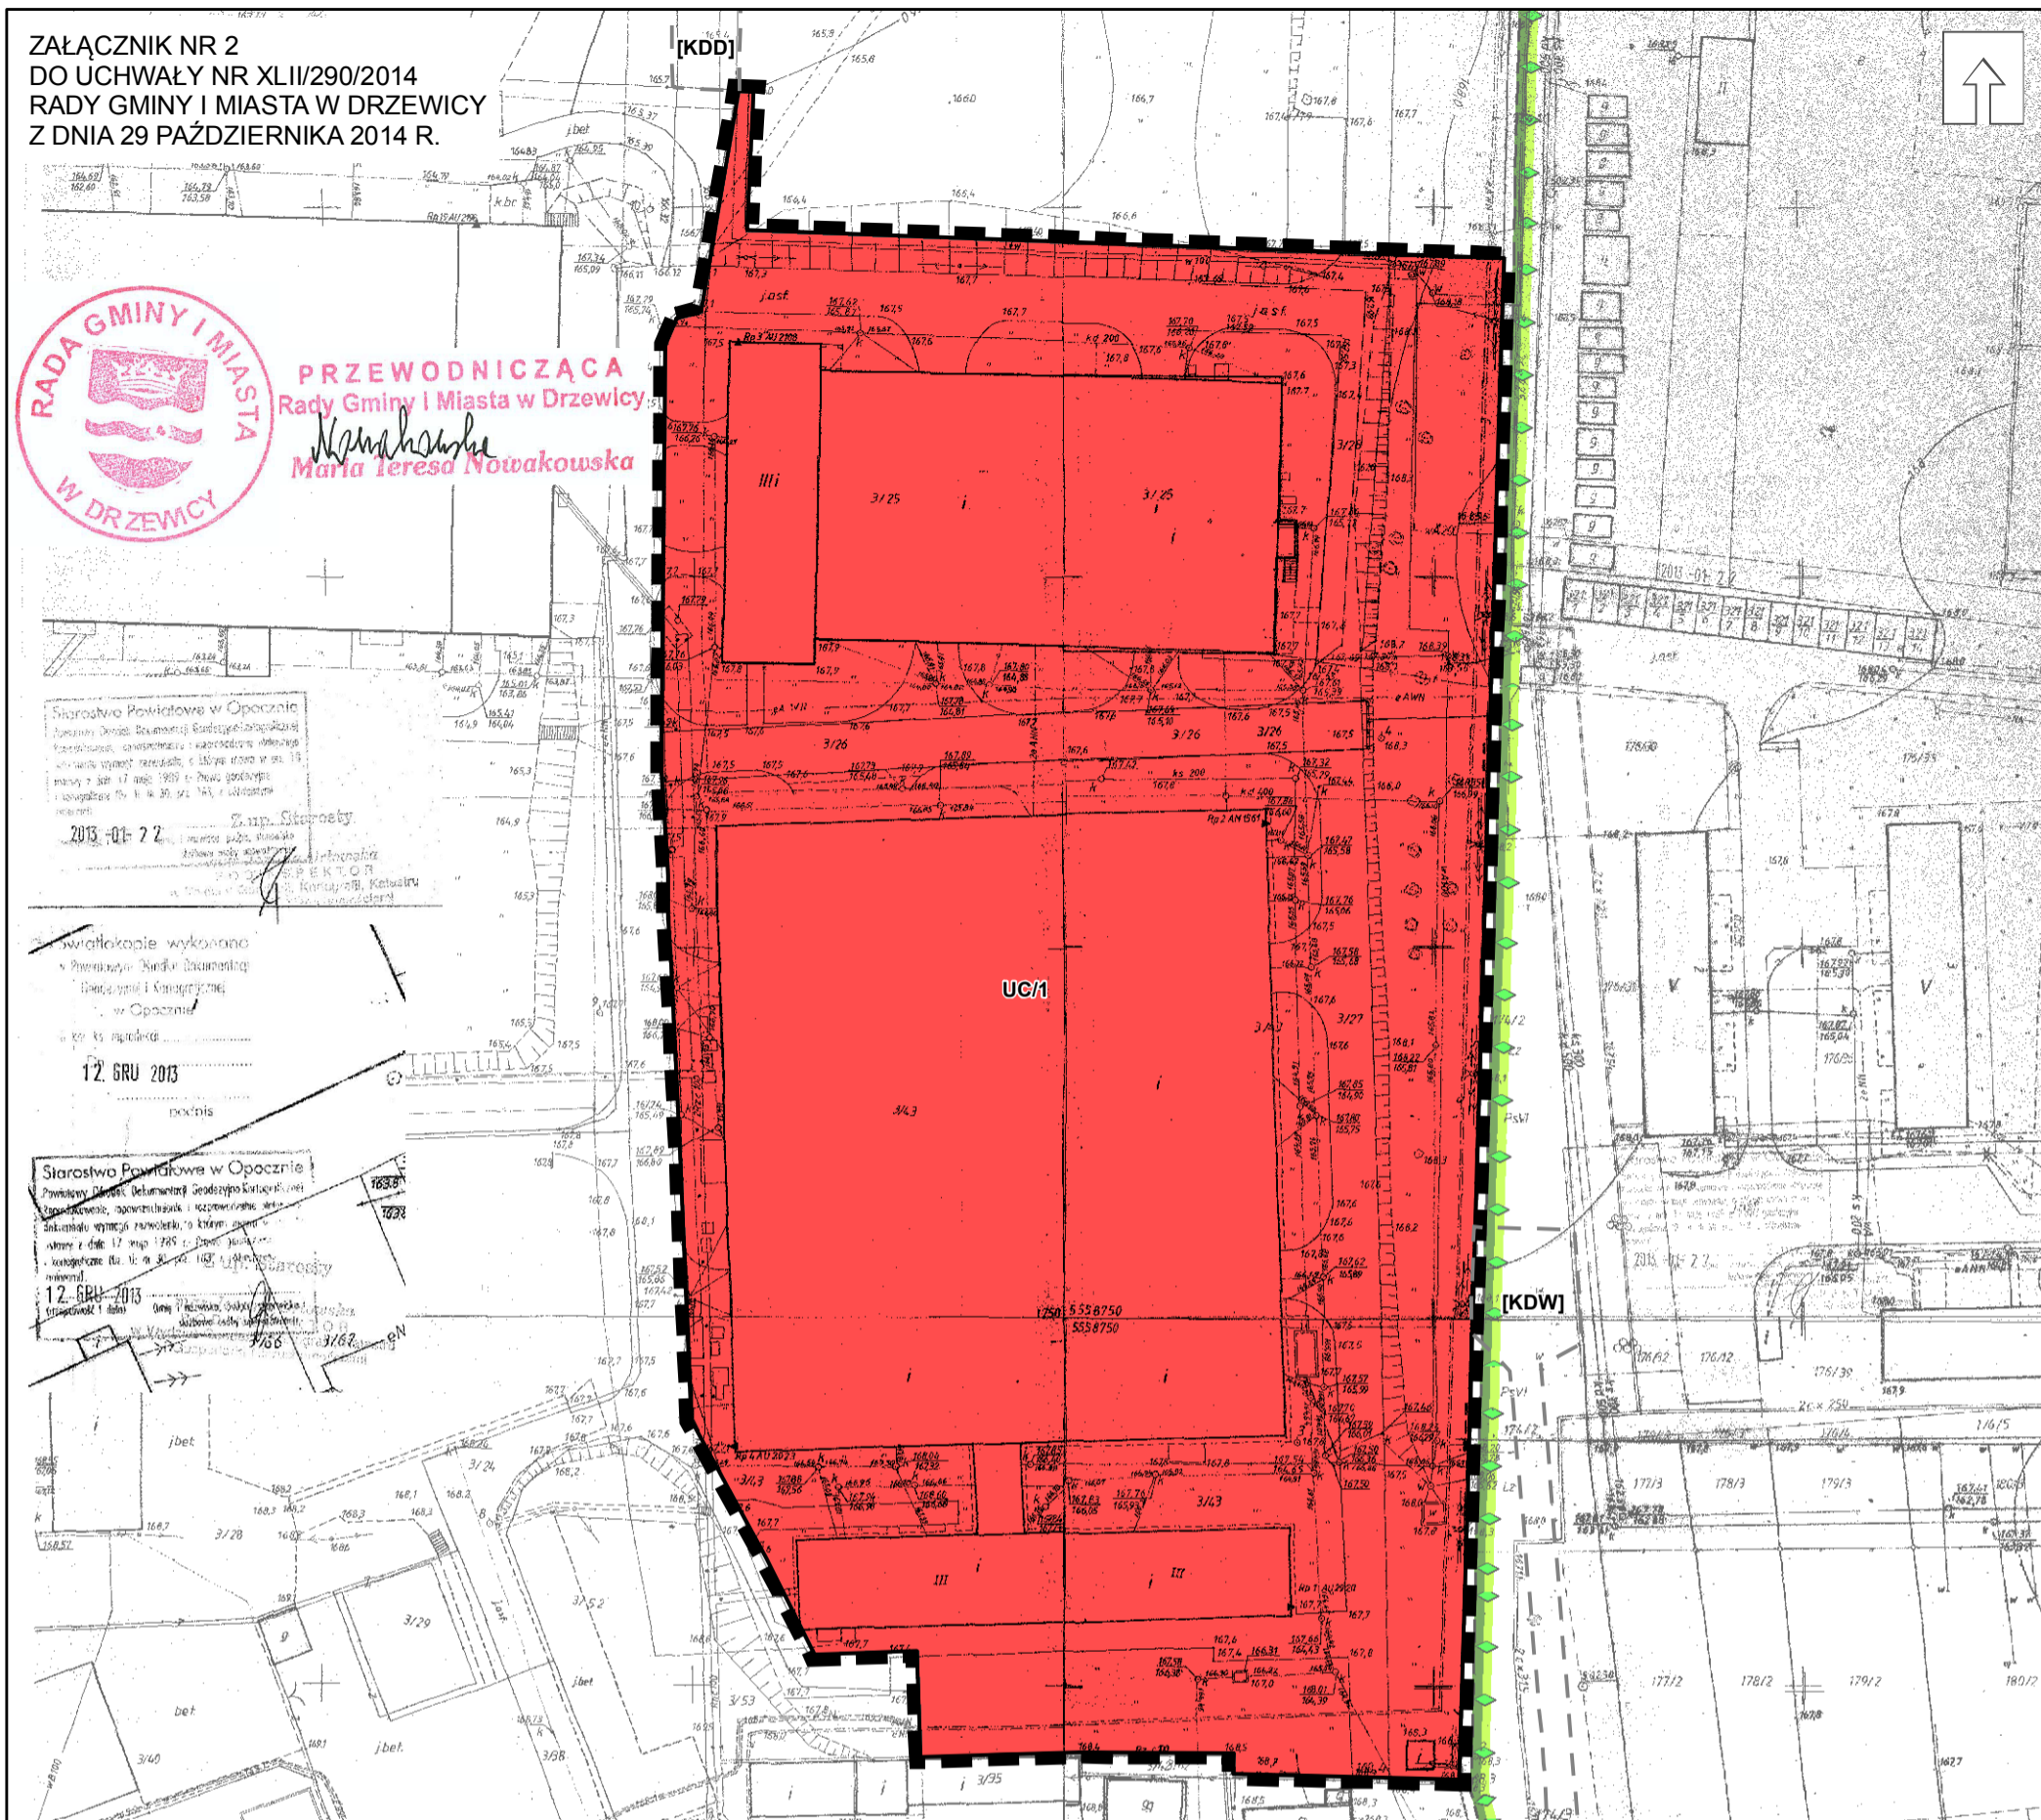

PRZEWODNICZĄCA
Rady Gminy i Miasta w Drzewicy
Maria Teresa Nowakowska
Maria Teresa Nowakowska



ZMIANA FRAGMENTU MIEJSCOWEGO PLANU ZAGOSPODAROWANIA PRZESTRZENNEGO FRAGMENTU MIASTA I GMINY DRZEWICA DLA TERENU WOKÓŁ ZALEWU

SKALA 1 : 1 000



OZNACZENIA OBOWIĄZUJĄCE:

- GRANICA OBSZARU OBJĘTEGO ZMIANĄ PLANU
- LINIE ROZGRANICZAJĄCE TERENY O RÓŻNYM PRZEZNACZENIU LUB RÓŻNYCH ZASADACH ZAGOSPODAROWANIA

PRZEZNACZENIE TERENÓW:

TERENY ZABUDOWY USŁUGOWEJ:

- UC - TERENY ZABUDOWY USŁUG KOMERCYJNYCH

OZNACZENIA INFORMACYJNE:

- GRANICA PROJEKTOWANEGO SPALSKO-SULEJOWSKIEGO OBSZARU CHRONIONEGO KRAJOBRAZU (OBSZAR BEZPOŚREDNIO SĄSIADUJE Z GRANICĄ PROJEKTOWANEGO SPALSKO-SULEJOWSKIEGO OChK)

OZNACZENIE KLASY DROGI LEŻĄCEJ POZA OBSZAREM ZMIANY PLANU:

(ZGODNIE Z OBOWIĄZUJĄCYM MPZP (...) Dz. Urz. Woj. Łódzkiego z 2006r. Nr 427poz 3773)

- [KDD] - ISTNIEJĄCA DROGA PUBLICZNA KLASY DROGI DOJAZDOWEJ
- [KDW] - PLANOWANA DROGA WEWNĘTRZNA

- LINIE ROZGRANICZAJĄCE DROGI POŁOŻONE POZA OBSZAREM OPRACOWANIA

