


ul. Staszica (odcinek od ul. Szkolnej do ul. Żeromskiego)

SKALA 1:50

mgr inż. WIESŁAW PAŹGIER
 uprawnienia budowlane do projektowania
 i kierowania robotami budowlanymi
 bez ograniczeń
 w specjalności konstrukcyjno-inżynierskiej
 w zakresie budownictwa drogowego
 Nr ewid. JAN.V.8388(38)99

linia rozgranicząca

jezdnia

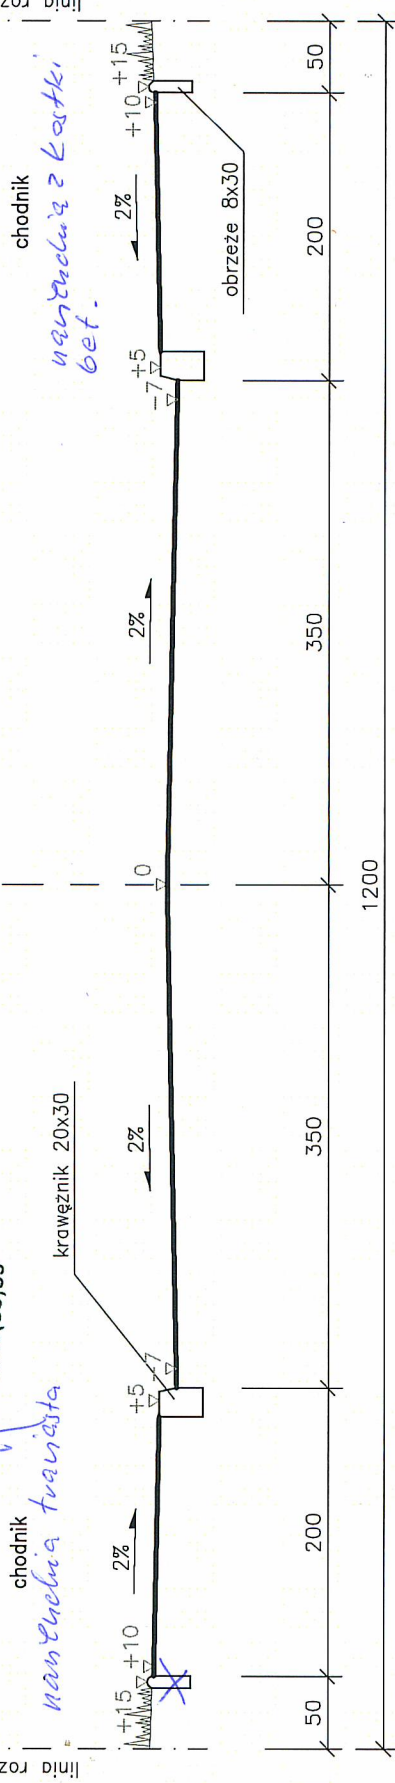

P.P.H.U. TANTAL		ul. Piłsudskiego 7, Łódź	
INWESTOR:	Gmina i Miasto Drzewica ul. Staszica 22		
NAZWA I ADRES OBIEKTU:	Budowa ul. Staszica w m. Drzewica (odcinek od ul. Szkolnej do ul. Żeromskiego)		
w ramach zadania "Aktywizacja terenów przemysłowych i rekreacyjnych poprzez budowę i rozbudowę układu komunikacyjnego w mieście Drzewica"			
PRZEDMIOT RYSUNKU:	PRZEKROJE NORMALNE	SKALA: 1:50	
	Imię i nazwisko	Nr uprawnień	Data
PROJEKTOWAŁ:	mgr inż. Z. Sobiepański	PNB/1/166/66	12.2007
WSPÓŁPRACA:	tech. P. Jabłoński		12.2007
SPRAWDZIŁ:	mgr inż. T. Siennicki	414/94/WŁ	12.2007
			Podpis

Starostwo Powiatowe
 Wydział Administracji
 Architektoniczno-Budowlanej
 26-300 Opoczno ul. Kwiatowa 1:
 tel. 044 / 736.15.08