






Zmiana "Miejscowego planu zagospodarowania przestrzennego Gminy Drzewica fragmentu w miejscowościach Radzice Duże, Krzczonów i Świerczyna"

Załącznik nr 1
do Uchwały Nr.....
z dnia.....

SKALA 1:1000

0 20 40 m

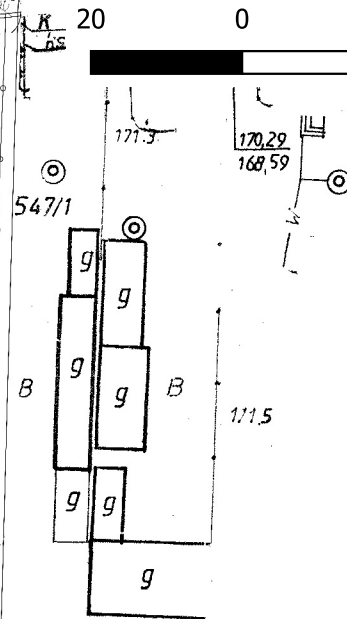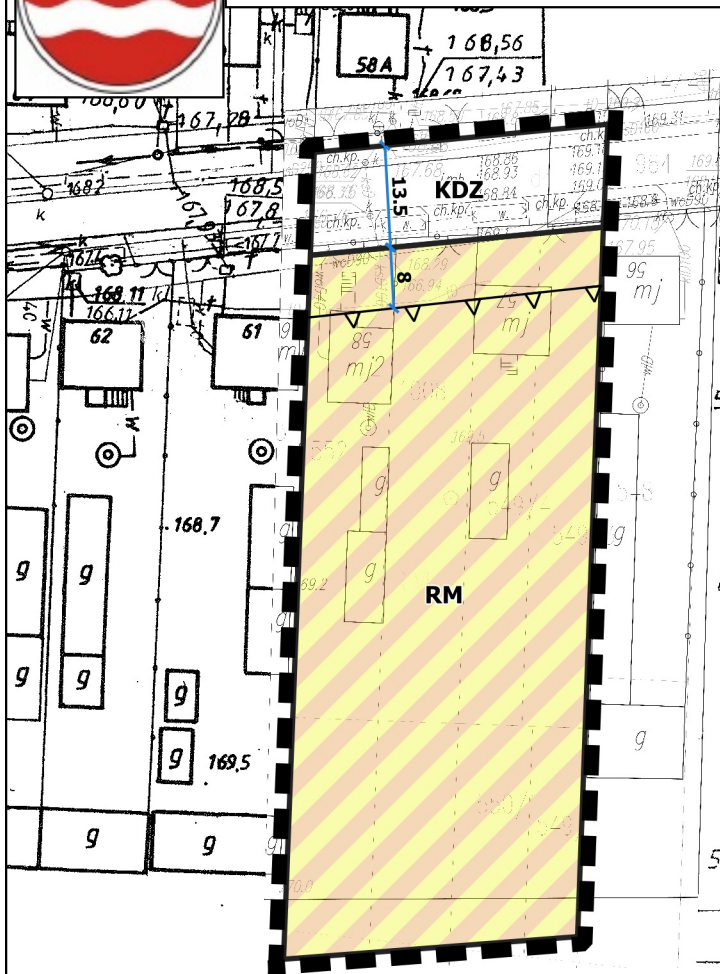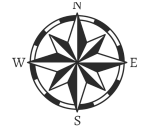

5. Wyrys ze Studium uwarunkowań i kierunków zagospodarowania przestrzennego Gminy Drzewica

555 554 553 552 1008

Legenda

USTALENIA PLANU

- Granica obszaru objętego planem
- Linie rozgraniczające tereny o różnym przeznaczeniu lub różnych zasadach zagospodarowania
- Linia zabudowy

Przeznaczenie terenów

- RM** Teren zabudowy zagrodowej
- KDZ** Teren drogi publicznej klasy zbiorczej

ELEMENTY INFORMACYJNE PLANU

- Wymiarowanie odległości



- granica obszaru objętego planem
- RM - tereny zabudowy zagrodowej