

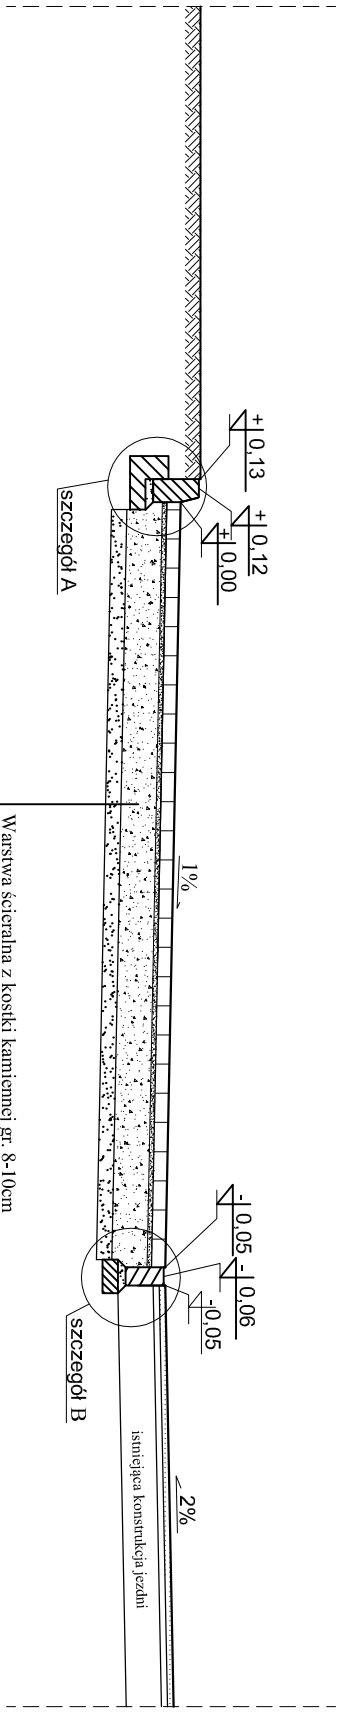


PRZEKRÓJ KONSTRUKCYJNY

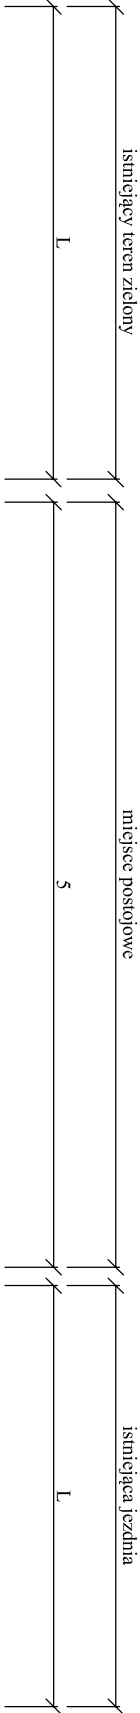


Warstwa ściernała z kostki kamiennej gr. 8-10cm
Podsyпка cementowo - piaskowa gr. 3cm
Podbudowa z kruszywa łamanego stabilizowanego mechanicznie 0/63 gr. 23cm
Warstwa odsączająca z piasku gr. 10cm

skala 1:20
szczegół A

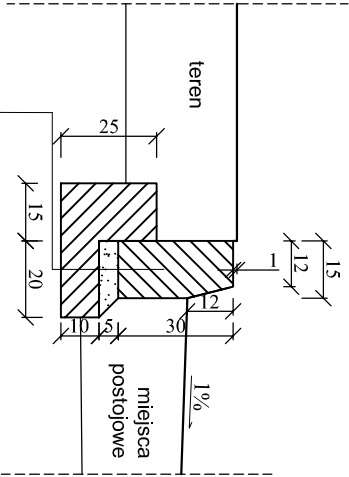

krawężnik 15x30x100
podsyпка cementowo-piaskowa 1,4
ława z betonu C12/15 z oporem

skala 1:20
szczegół B

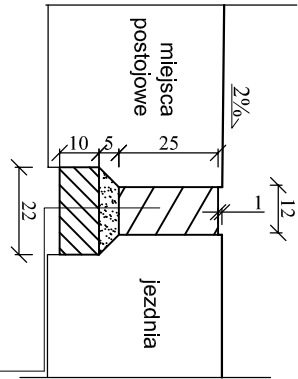

krawężnik wtopiony 12x25x100
podsyпка cementowo-piaskowa 1,4
ława z betonu C12/15

INWESTOR:		WYKONAWCA:		
Burmistrz Gminy i Miasta Drzewica ul. Staszica 22 26-340 Drzewica		Firma Usługowa MS 26-400 Przysucha, ul. Staszica 32 tel/fax: 048 675 25 45, mobil: 0 509 024 080 e - mail: smaterek@o2.pl		
AUTORZY	IMIĘ I NAZWISKO	BRANŻA	NR UPRAWNIENI	PODPIS
Projektant	mgr inż. Szymon Materek	drogi	MAZ/0021/PWOD/07	
Opracował	mgr Łukasz Grzegorezyk		-	
Temat:				
Budowa zatoki postojowej dla samochodów osobowych w pasie drogi gminnej, ul. 17-go Stycznia w Drzewicy				
Nazwa rysunku:				
PRZEKROJE KONSTRUKCYJNE				
Branża:	Drogowa	Stadium:	Projekt wykonawczy	
Data:	08.2018	Skala:	1:50 : 1:20	Nr umowowy: zlecenie
Nr rysunku:		3		