

BIURO USŁUG
 GEODEZYJNO-KARTOGRAFICZNYCH
 "G E O M A X" Leszek Wołasiak
 26-300 OPOCZNO, ul. Koscielna 7
 REG.: 590091126, NIP: 768-107-15-87
 tel.: 0-144) 755-26-49

MAPA SYTUACYJNO - WYSOKOŚCIOWA
 Skala 1:500
z geodezyjną inwentaryzacją urządzeń podziemnych

Objekt : **m DRZEWCICA**
 Gmina: Drzewica
 powiat : opoczyński
 woj. : łódzkie

L.k.s. rob. OP-01/VII/2007

Zlecającodawca: Urząd Gminy i Miasta w Drzewicy
 - działki nr 4-15-131, 3-271, 5-168, 5-231,
 5-18, 5-253, 5-26, 2-1, 2-4, 2-58

- Mapa służy do celów projektowych.
 Stan aktualności: na dzień 2007.08.30
1. Osnowa pozioma: układ państwowy "65"
 2. Osnowa pionowa: p.o. Kronstadt
 3. Niniejszą mapę wykonało na podstawie sekcji mapy zasadniczej w skali 1: 500 Nr 133.221.023.3.072.2.021.2.071.1.021.4, 071.4.024.4.023.2.072.1.023.4 oraz pomiaru uzupełniającego Biuro Usług Geodezyjno-Kartograficznych „GEO MAX”.


Wykonawca:
 LESZEK WOŁASIAK
 Geodezja i Kartografia
 ul. Koscielna 7
 26-300 OPOCZNO
 NIP: 768-107-15-87
 REG: 590091126

Opozycja: 2007.08.30

Niniejsza mapa została wydana w formie inwentarza i nie może być używana do celów inwentaryzacyjnych, które nie były zgodne z inwentaryzacją lub o których brak jest informacji w inwentaryzacji branżowej.

Punkty osnowy geodezyjnej posiadają oznaczenie Kartograficzne - Rozszerzenie Miasta (S-18-199) - Siatka WGS 84, NIP: 768-107-15-87, REG: 590091126.

PPH.U. TANTAL		ul. Pilsudskiego 7, Łódź	
INWESTOR:	Gmina i Miasto Drzewica		
NAZWA I ADRES OBJEKTU:	ul. Szpitalna 22, Drzewica		
w ramach zadania "Akwizycja terenów przemysłowych i rekreacyjnych poprzez budowę i rozbudowę układu komunikacyjnego w mieście Drzewica"			
PRZEDMIOT RYSUNKU:	PLAN ZAGOSPODAROWANIA	SKALA:	1:500
Imię i nazwisko		Nr uprawnień	Data
mgr inż. Z. Sobiepanski		PMB/1/166/66	04.2009
WSPÓŁPRACÓWNIK		tech. P. Jabłoński	04.2009
SPRAWDZIŁ:		mgr inż. T. Siemicki	04.2009
NIS R.V.S.:		1	

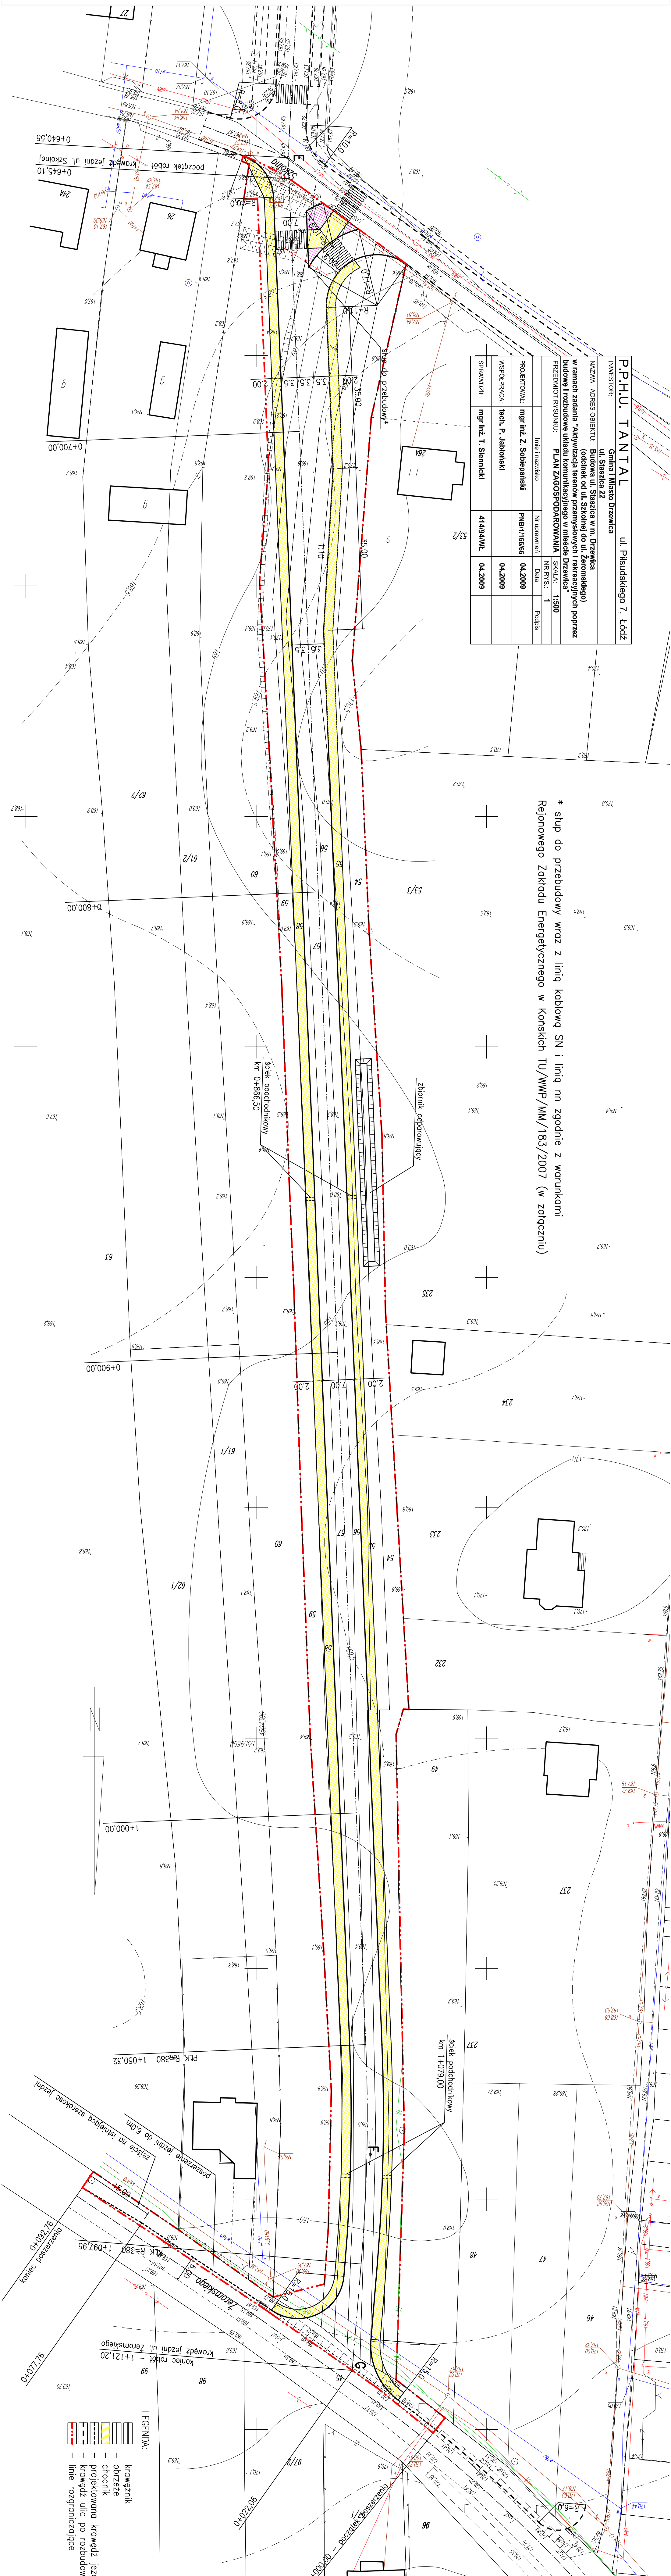

* stęp do przebudowy wraz z linią kablową SN i linią na zgodzie z warunkami Rejonowego Zakładu Energetycznego w Konskich TU/WWP/MM/183/2007 (w załączniku)

LEGENDA:

- Krowcznik
- Odrzeźnik
- Chodnik
- projektowana krawędź jezdni
- krawędź ulicy po rozbudowie
- linie rozgraniczające