


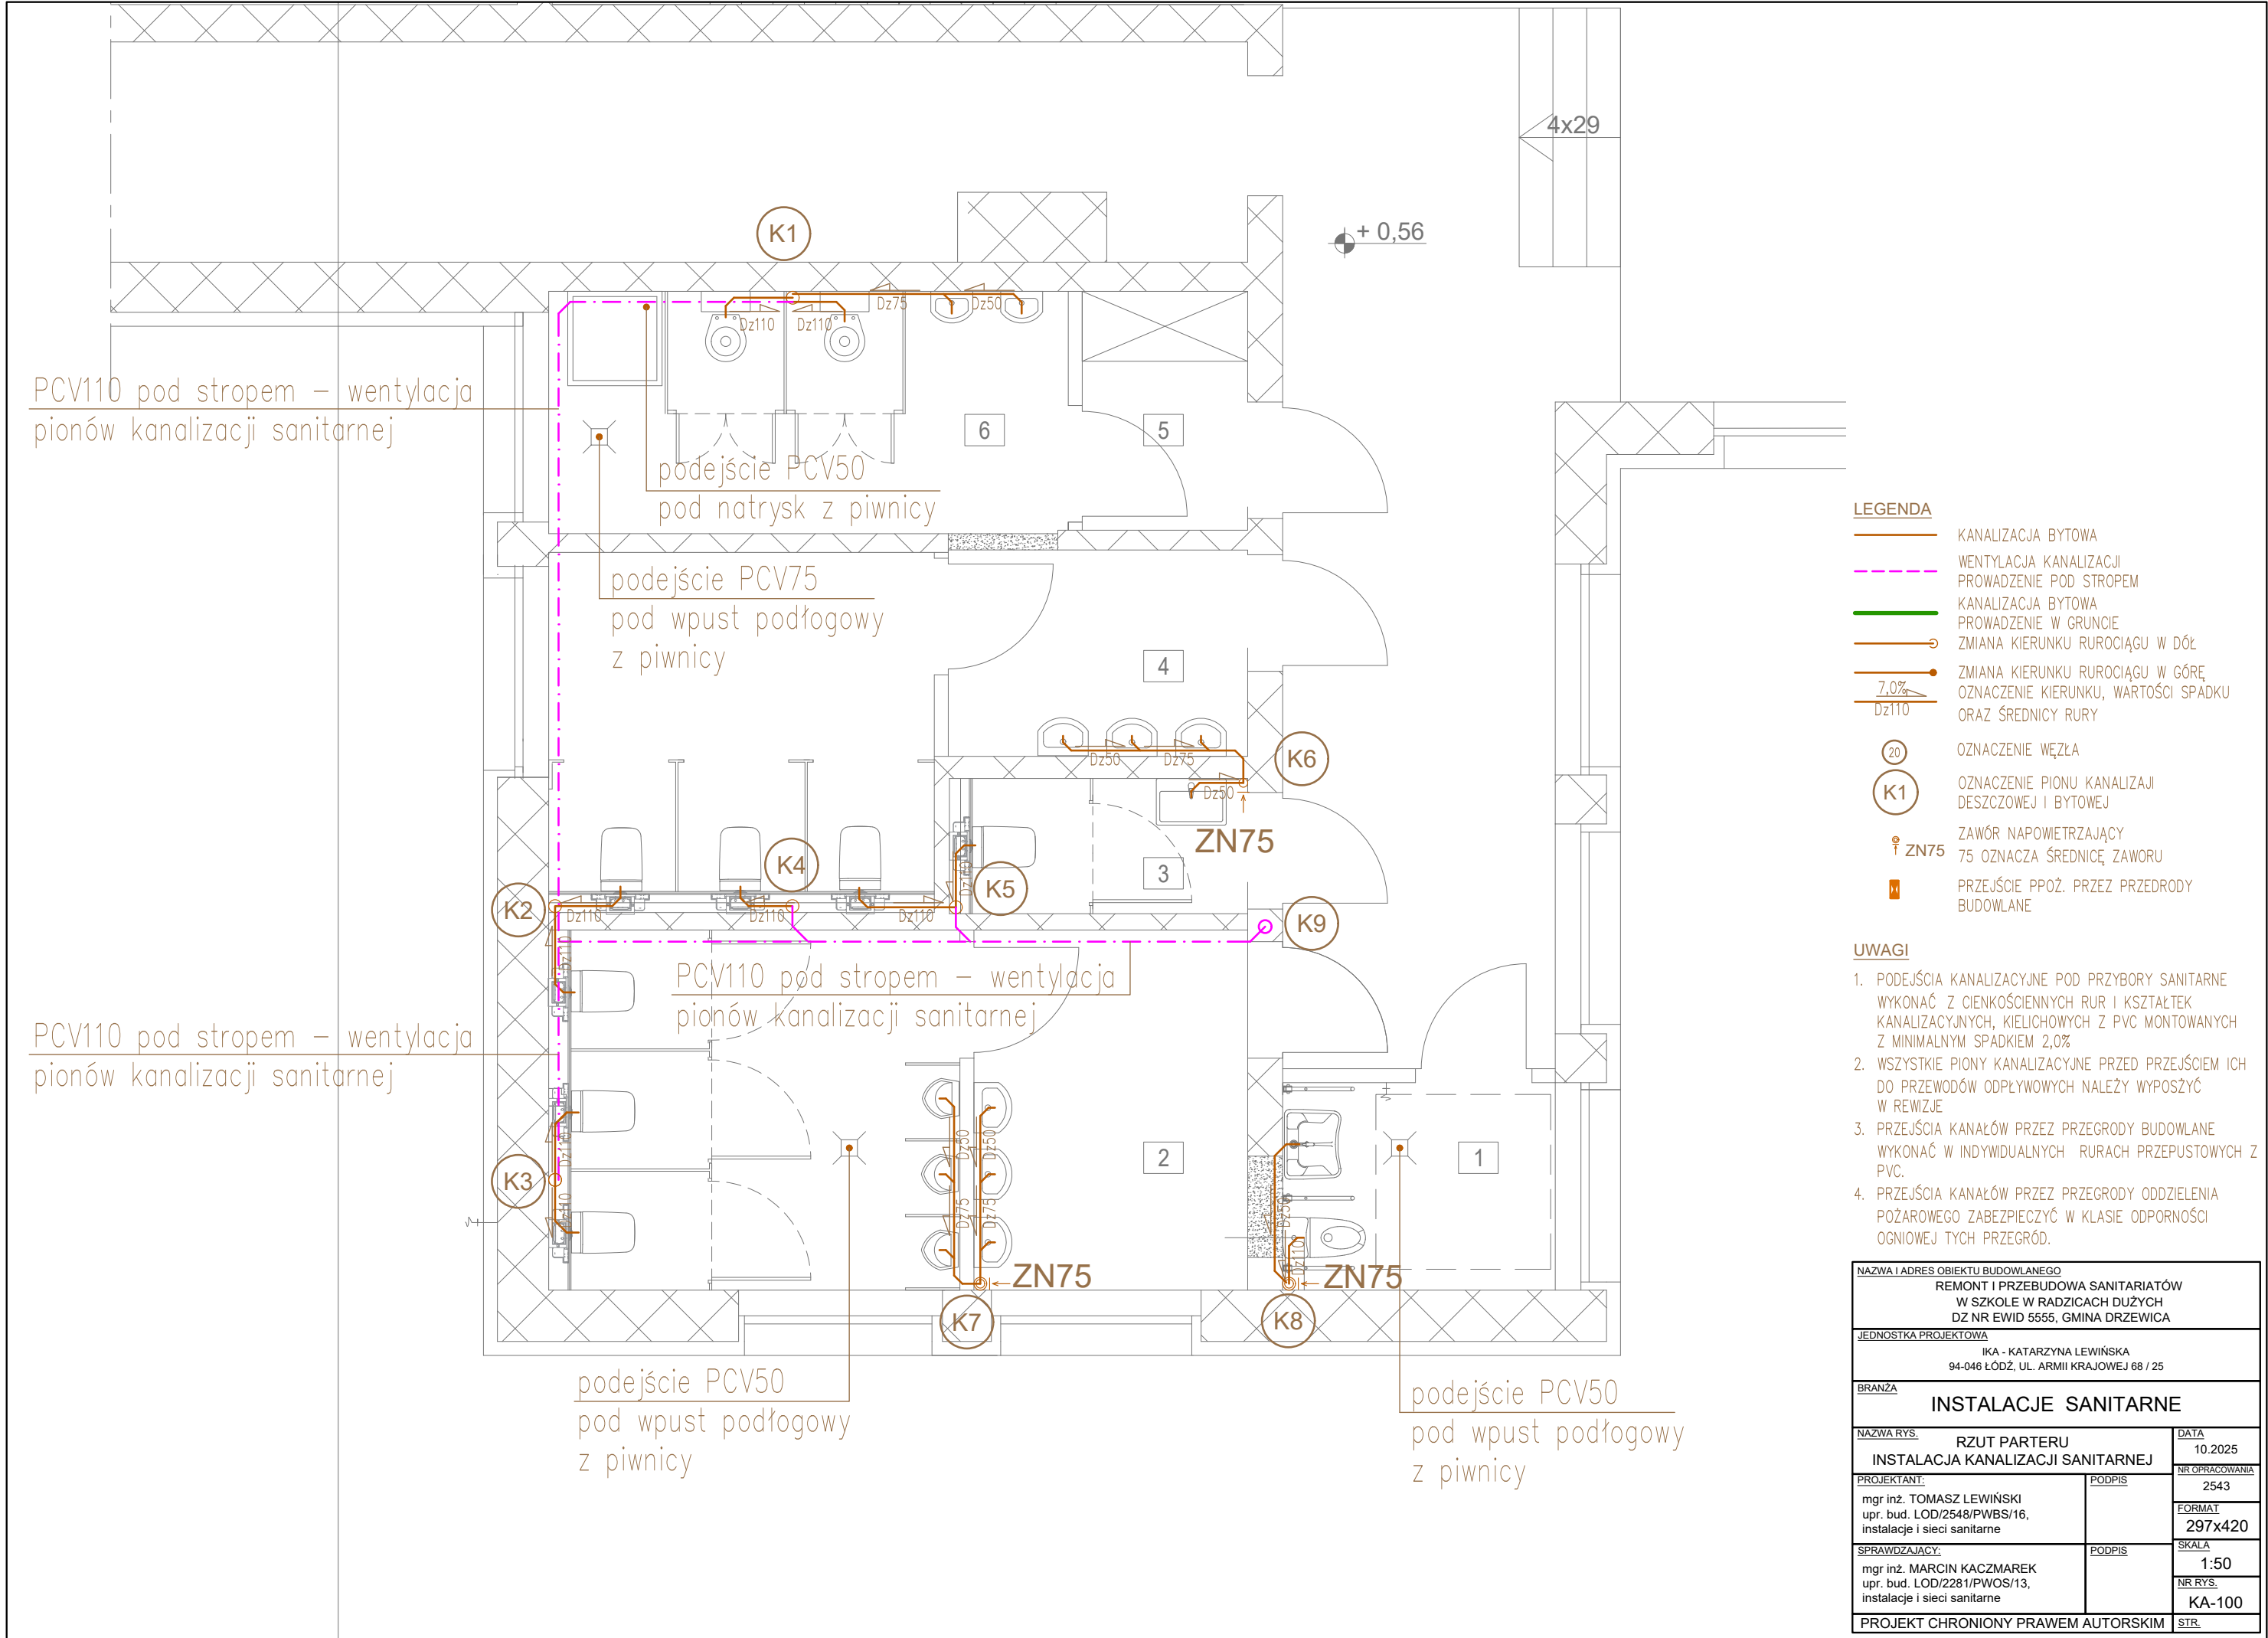

LEGENDA

- KANALIZACJA BYTOWA
- WENTYLACJA KANALIZACJI
- PROWADZENIE POD STROPEM
- KANALIZACJA BYTOWA
- PROWADZENIE W GRUNCIE
- ZMIANA KIERUNKU RUROCIĄGU W DÓŁ
- ZMIANA KIERUNKU RUROCIĄGU W GÓRĘ
- OZNACZENIE KIERUNKU, WARTOŚCI SPADKU ORAZ ŚREDNICY RURY
- OZNACZENIE WĘZŁA
- OZNACZENIE PIONU KANALIZACJI DESZCZOWEJ I BYTOWEJ
- ZAWÓR NAPOWIETRZAJĄCY 75 OZNACZA ŚREDNICĘ ZAWORU
- PRZEJŚCIE PPOŻ. PRZEZ PRZEDRODY BUDOWLANE

- UWAGI**
- PODEJŚCIA KANALIZACYJNE POD PRZYBORY SANITARNE WYKONAĆ Z CIENKOŚCIENNYCH RUR I KSZTAŁTEK KANALIZACYJNYCH, KIELICHOWYCH Z PVC MONTOWANYCH Z MINIMALNYM SPADKIEM 2,0‰
 - WSZYSTKIE PIONY KANALIZACYJNE PRZED PRZEJŚCIEM ICH DO PRZEWODÓW ODPLYWOWYCH NALEŻY WYPOSZYĆ W REWIZJE
 - PRZEJŚCIA KANAŁÓW PRZEZ PRZEGRODY BUDOWLANE WYKONAĆ W INDYWIDUALNYCH RURACH PRZEPUSTOWYCH Z PVC.
 - PRZEJŚCIA KANAŁÓW PRZEZ PRZEGRODY ODDZIELENIA POŻAROWEGO ZABEZPIECZYĆ W KLASIE ODPORNOŚCI OGNIOWEJ TYCH PRZEGRÓD.

NAZWA I ADRES OBIEKTU BUDOWLANEGO			
REMONT I PRZEBUDOWA SANITARIATÓW W SZKOLE W RADZICACH DUŻYCH DZ NR EWID 5555, GMINA DRZEWICA			
JEDNOSTKA PROJEKTOWA			
IKA - KATARZYNA LEWIŃSKA 94-046 ŁÓDŹ, UL. ARMII KRAJOWEJ 68 / 25			
BRANŻA			
INSTALACJE SANITARNE			
NAZWA RYS.		DATA	
RZUT PARTERU		10.2025	
INSTALACJA KANALIZACJI SANITARNEJ		NR OPRACOWANIA	
PROJEKTANT:		2543	
mgr inż. TOMASZ LEWIŃSKI upr. bud. LOD/2548/PWBS/16, instalacje i sieci sanitarne		FORMAT	
SPRAWDZAJĄCY:		297x420	
mgr inż. MARCIN KACZMAREK upr. bud. LOD/2281/PWOS/13, instalacje i sieci sanitarne		SKALA	
PROJEKT CHRONIONY PRAWEM AUTORSKIM		1:50	
		NR RYS.	
		KA-100	
		STR.	